
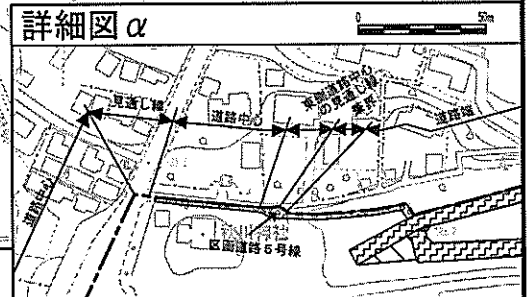


秋多都市計画地区計画 初雁地区地区計画 計画図2 [あきる野市決定]

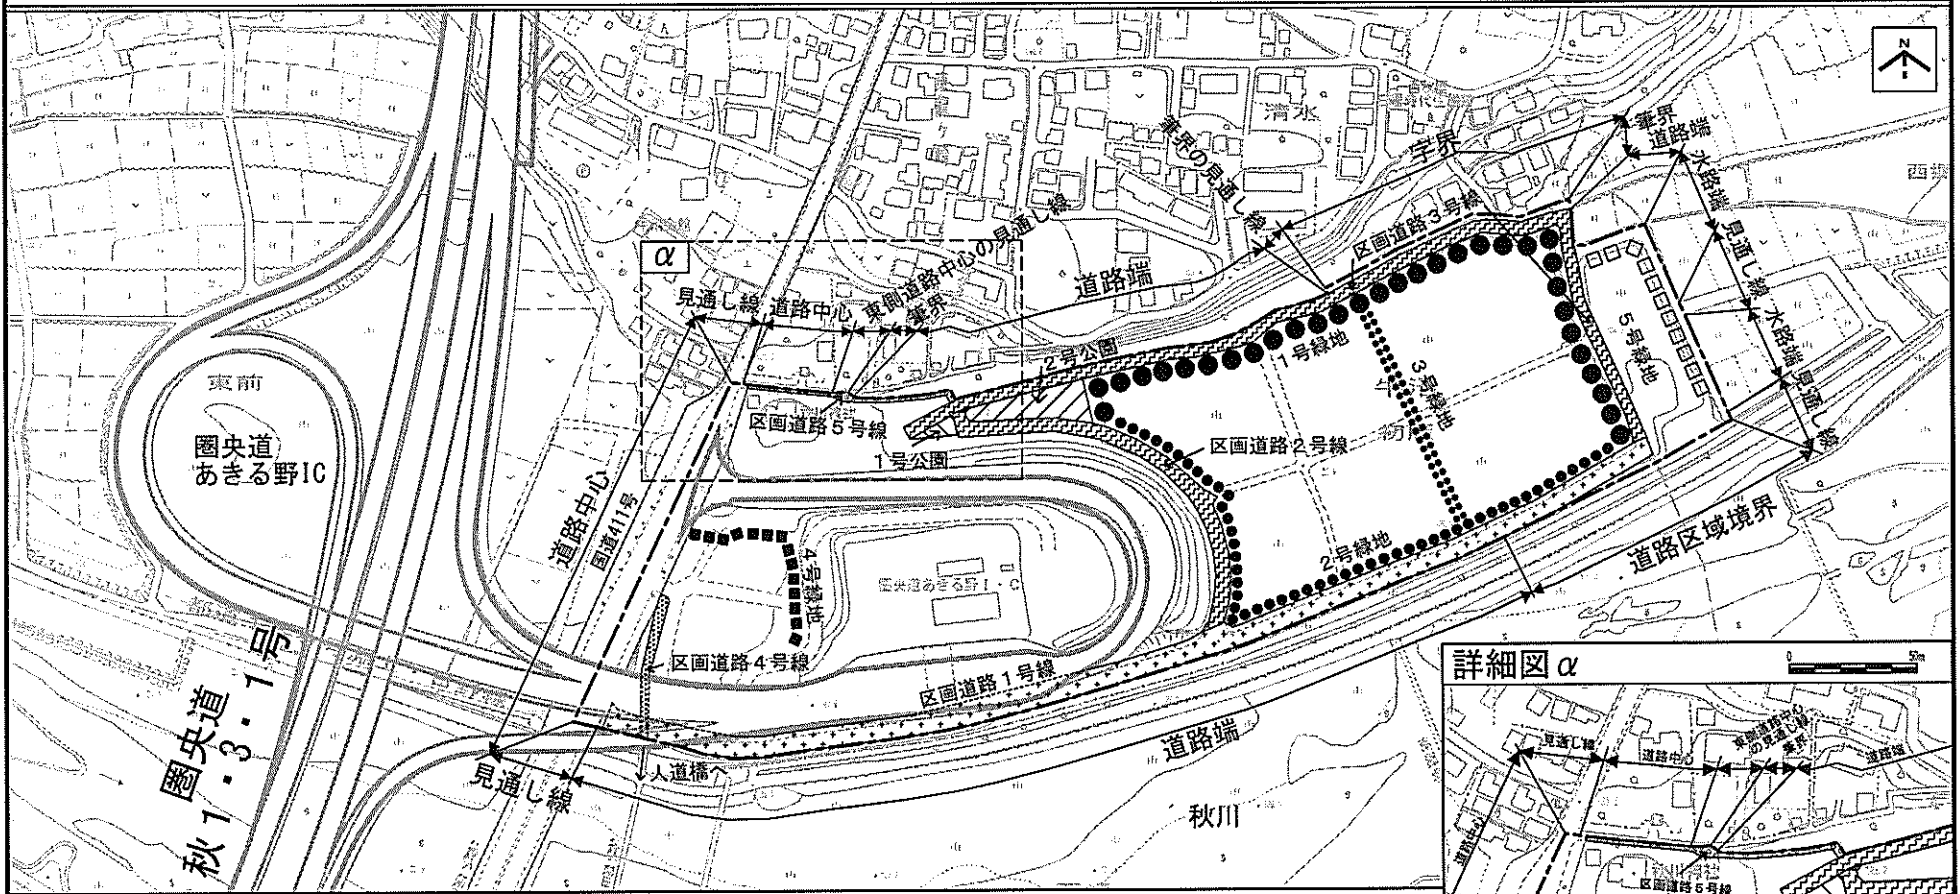

凡 例

	地区計画区域 (地区整備計画区域)		区画道路 5号線 幅員2(4)~4m		3号緑地 約245㎡
	区画道路 1号線 幅員10m		1号公園 約139㎡		4号緑地 約110㎡
	区画道路 2, 3号線 幅員6m		2号公園 約725㎡		5号緑地 約425㎡
	区画道路 4号線 幅員4m		1号緑地 約1867㎡		圏央道
			2号緑地 約576㎡		

あきる野市都市整備部都市計画課

「この地図は東京都縮尺1/2,500地形図(平成27年度版)を使用して作成したものである。無断複製を禁ず。(28都市基交測第33号・MMT利許第27003号-37)」  
 「(承認番号)28都市基街都第44号、平成28年5月30日」