
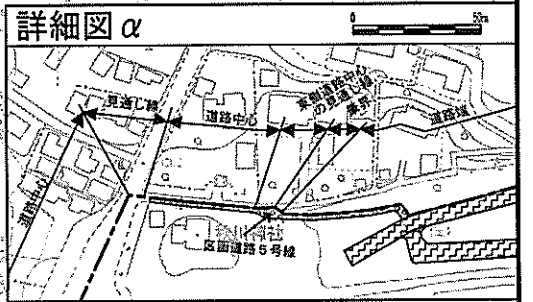


秋多都市計画地区計画 初雁地区地区計画 計画図3 [あきる野市決定]

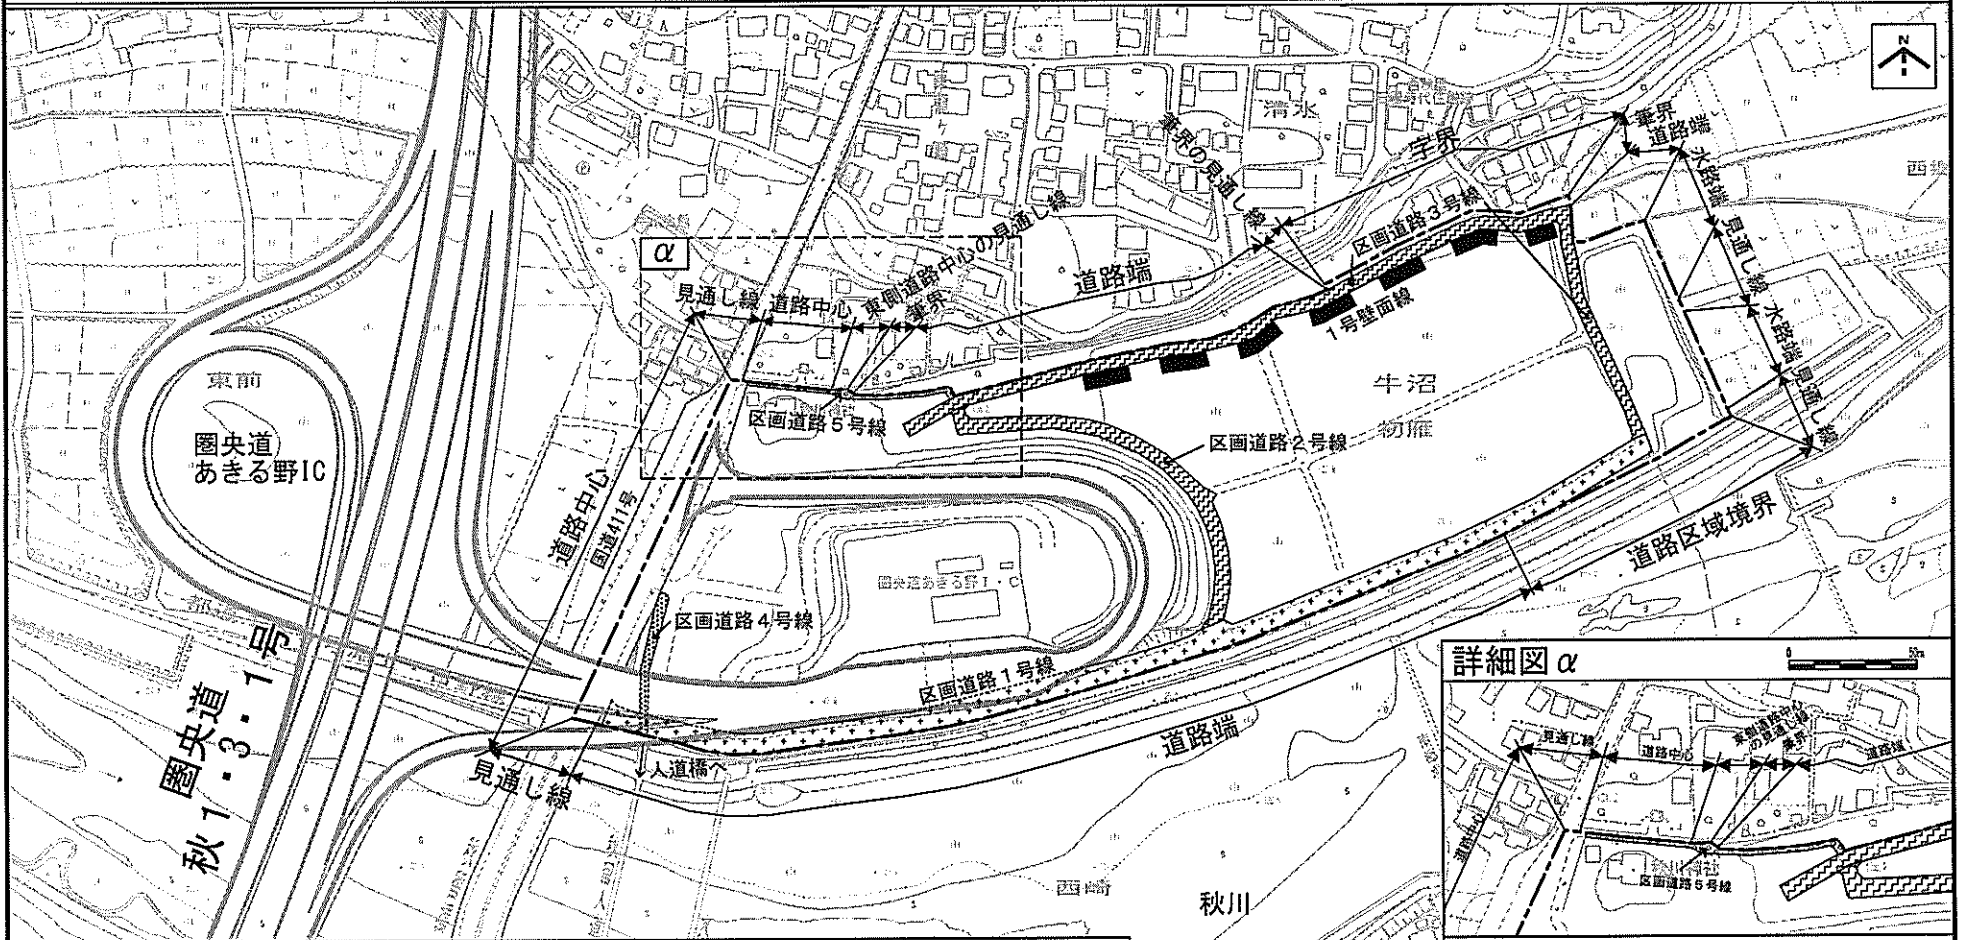

凡 例			
	地区計画区域 (地区整備計画区域)		区画道路4号線 幅員4m
	区画道路1号線 幅員10m		区画道路5号線 幅員2(4)~4m
	区画道路2, 3号線 幅員6m		1号壁面線(道路境界線から9.0m以上)
	圏央道		道路端

あきる野市都市整備部都市計画課

0 50 100 150m

「この地図は東京都縮尺1/2,500地形図(平成27年度版)を使用して作成したものである。無断複製を禁ず。(28都市基交測第33号・NMT利許第27003号-37)」  
 「(承認番号)28都市基街都第44号、平成28年5月30日」