

# あきる野市公共下水道台帳図

2319-2	2320-1	2320-2
2319-4	2320-3	2320-4
2419-2	2420-1	2420-2

2320-3




凡例	名称
●	標準 1号マンホール (内径90cm)
○	標準 2号マンホール (内径120cm)
○	標準 3号マンホール (内径150cm)
○	標準 4号マンホール (内径180cm)
□	標準 5号マンホール (内径210×120cm)
□	標準 6号マンホール (内径260×120cm)
□	標準 7号マンホール (内径300×120cm)
○	縮立 1号マンホール (内径90cm)
○	縮立 2号マンホール (内径120cm)
○	縮立 3号マンホール (内径150cm)
○	縮立 4号マンホール (内径180cm)
□	縮立 矩形マンホール (内径90×60cm)
□	縮立 方形マンホール
□	特殊 特1号マンホール (内径90×60cm)
□	特殊 特2号マンホール (内径120×120cm)
□	特殊 特3号マンホール (内径150×120cm)
□	特殊 特4号マンホール (内径180×120cm)
○	小径マンホール (内径30cm)
○	特殊 特殊マンホール
○	特殊 分岐マンホール
○	特殊 方形特殊人孔
○	特殊 矩形特殊人孔
○	特殊 特殊マンホール (郵便用)
○	橋門 橋門形マンホール (内径120×90cm)
△	橋門 橋門形マンホール (内径90×60cm)
□	伏樋マンホール (上流)
□	伏樋マンホール (中流)
□	伏樋マンホール (下流)
□	伏樋分水マンホール (上流)
□	伏樋分水マンホール (中流)
□	伏樋分水マンホール (下流)
□	伏樋防塵付マンホール (上流)
□	伏樋防塵付マンホール (中流)
□	伏樋防塵付マンホール (下流)
☆	ゴミ入孔
☆	取入人孔、取口、雨水取入部等
↑	汲排水、ポンプ所への流入部または流出部
↑	私道等入管上流部又は埋設管管轄区分界
△	空気が
△	排水体
○	逆吐
○	点検口 (清掃口含む)
□	下流方向調整部
注) マンホール、変化点及び接合点の色は管渠と同じである。	
<b>管</b>	
→	合流管線
→	汚水管線
→	雨水管線
→	雨水管線 (L.U.渠)
→	雨水管線 (特殊)
→	合流管線
→	合流管線 (市町村)
→	汚水管線
→	汚水管線 (市町村)
→	雨水管線
→	雨水管線 (市町村)
→	清流管線
→	清流管線 (特殊)
→	汲排水又はポンプ所からの汲排水
→	合流圧送管線
→	汚水圧送管線
→	雨水圧送管線
→	合流圧送管線 (市町村)
→	汚水圧送管線 (市町村)
→	雨水圧送管線 (市町村)
→	再生水管 (中水渠)
→	光ファイバーケーブル沿線管
→	不明・その他
→	管渠入孔
→	雨水管
→	汚泥管渠 (特殊)
→	逆吐管渠 (特殊)
→	汚泥管渠 (特殊)
→	逆吐管渠 (特殊)
<b>構及び取付管</b>	
□	矩形汚水管
□	矩形雨水管
○	円形汚水管
○	円形雨水管
○	取付管 (色は構と同じである)
<b>管渠断面</b>	
○	円形
□	矩形
○	溝でい
○	管廊 (円形)
○	管廊
○	L.U.型 (U型渠)
○	蓋覆り (矩形)
○	埋断面
○	共同溝
○	新線
○	その他
○	自由
○	円形管 (矩形)
○	円形管 (円形)
○	矩形管 (矩形)
○	矩形管 (円形)
○	共同溝 (円形)
○	共同溝 (矩形)
○	共同溝 (円形)
○	第二系渠
○	インバート継ぎ
<b>行政境</b>	
---	都府県
---	市区境
---	町境・丁目境
---	処理区域
---	処理区名
---	処理場
<b>その他</b>	
---	処理場名
---	排水区域
○	管分記号 (色は管渠、人孔と同じである)
○	副管記号 (色は管渠、人孔と同じである)
○	特定事業場

図面出力年月日 令和5年8月

2320-3

縮尺 1/500

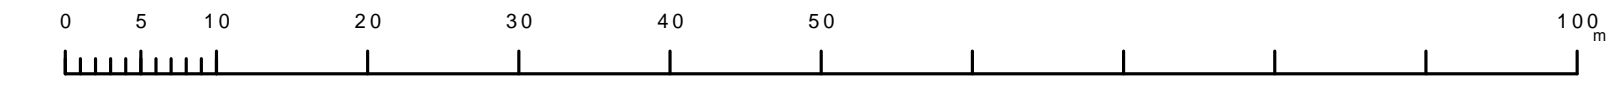

この図面は、東京都下水道局の委託を受けて、東京都下水道局より提供されたデータに基づき作成されたものであり、(東京都下水道局) 4都市圏下水道局より提供されたデータに基づき作成されたものと見做す。