


あきる野市公共下水道台帳図

| | | |
|--------|--------|--------|
| 2432-2 | 2433-1 | 2433-2 |
| 2432-4 | 2433-3 | 2433-4 |
| 2532-2 | 2533-1 | 2533-2 |


2433-3

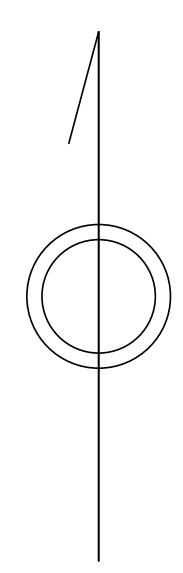

| 凡例 | 名称 |
|-------------------------------|---------------------------|
| ● | 標準 1号マンホール (内径90cm) |
| ○ | 標準 2号マンホール (内径120cm) |
| ○ | 標準 3号マンホール (内径150cm) |
| ○ | 標準 4号マンホール (内径180cm) |
| □ | 標準 5号マンホール (内径210×120cm) |
| □ | 標準 6号マンホール (内径260×120cm) |
| □ | 標準 7号マンホール (内径300×120cm) |
| ○ | 縮立 0号マンホール (内径7.5cm) |
| ○ | 縮立 1号マンホール (内径9.0cm) |
| ○ | 縮立 2号マンホール (内径12.0cm) |
| ○ | 縮立 3号マンホール (内径15.0cm) |
| ○ | 縮立 4号マンホール (内径18.0cm) |
| □ | 縮立 矩形マンホール (内径90×60cm) |
| ○ | 縮立 円形マンホール |
| □ | 特殊 特1号マンホール (内径90×60cm) |
| □ | 特殊 特2号マンホール (内径120×120cm) |
| □ | 特殊 特3号マンホール (内径150×120cm) |
| □ | 特殊 特4号マンホール (内径180×120cm) |
| ○ | 小型マンホール (内径30cm) |
| ○ | 特殊 特殊マンホール |
| ○ | 特殊 分岐マンホール |
| ○ | 特殊 円形特殊人孔 |
| ○ | 特殊 矩形特殊人孔 |
| ○ | 特殊 特殊マンホール (郵便用) |
| ○ | 構内 構内マンホール (内径120×90cm) |
| △ | 構内 構内マンホール (内径90×60cm) |
| □ | 伏樋マンホール (上流) |
| □ | 伏樋マンホール (中流) |
| □ | 伏樋マンホール (下流) |
| □ | 伏樋分岐マンホール (上流) |
| □ | 伏樋分岐マンホール (中流) |
| □ | 伏樋分岐マンホール (下流) |
| □ | 伏樋防塵付マンホール (上流) |
| □ | 伏樋防塵付マンホール (中流) |
| □ | 伏樋防塵付マンホール (下流) |
| ☆ | ゴミ入孔 |
| △ | 取入口、出口、側方集入部等 |
| △ | 汲排水、ポンプへの流入部または流出部 |
| △ | 私道等入管上流部又は埋設管管検分所 |
| △ | 空気が |
| △ | 排水弁 |
| ○ | 逆止 |
| ○ | 点検口 (清掃口含む) |
| □ | 下流方向調整部 |
| 注) マンホール、変化点及び接合点の色は管渠と同一である。 | |
| 管渠 | |
| → | 合流管線 |
| → | 汚水管線 |
| → | 雨水管線 |
| → | 雨水管線 (L/U型) |
| → | 雨水管線 (特殊) |
| → | 合流管線 |
| → | 合流管線 (市町村) |
| → | 汚水管線 |
| → | 汚水管線 (市町村) |
| → | 雨水管線 |
| → | 雨水管線 (市町村) |
| → | 清流管線 |
| → | 清流管線 (特殊) |
| → | 汲排水又はポンプ所からの汲排水 |
| → | 合流圧送管線 |
| → | 汚水圧送管線 |
| → | 合流圧送管線 (市町村) |
| → | 汚水圧送管線 (市町村) |
| → | 雨水圧送管線 (市町村) |
| → | 再生水管 (中水用) |
| → | 光ファイバーケーブル用保護管 |
| → | 不明・その他 |
| → | 管渠入管 |
| → | 管渠 |
| → | 汚泥管線 (特殊) |
| → | 逆止管線 (特殊) |
| → | 汚泥管線 (特殊) |
| → | 逆止管線 (特殊) |
| 構及び取付管 | |
| □ | 矩形汚水管 |
| □ | 矩形雨水管 |
| ○ | 円形汚水管 |
| ○ | 円形雨水管 |
| ○ | 取付管 (色は構と同一である) |
| 管渠断面 | |
| ○ | 円形 |
| ○ | 矩形 |
| ○ | 溝でい |
| ○ | 管継り (円形) |
| ○ | 管継り (矩形) |
| ○ | L/U型 (L/U型) |
| ○ | 管継り (矩形) |
| ○ | 複断面 |
| ○ | 共同溝 |
| ○ | 新線 |
| ○ | その他 |
| ○ | 仮設 |
| ○ | 円形管 (矩形) |
| ○ | 円形管 (円形) |
| ○ | 矩形管 (矩形) |
| ○ | 矩形管 (円形) |
| ○ | 共同溝 (円形) |
| ○ | 共同溝 (矩形) |
| ○ | 二重管 |
| ○ | インバート継ぎ |
| 行政境界 | |
| → | 都府県 |
| → | 市区界 |
| → | 町界・丁目界 |
| → | 処理区域 |
| → | 処理区名 |
| → | 処理界 |
| その他 | |
| → | 処理区名 |
| → | 排水区界 |
| → | 管分岐点 (色は管渠、人孔と同一である) |
| → | 管継り点 (色は管渠、人孔と同一である) |
| → | 特定事業地 |

図面出力年月日 令和5年8月

2433-3

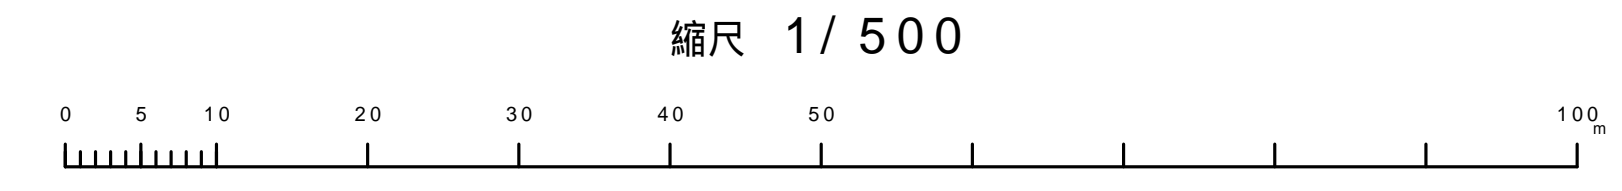

この図面は、東京都下水道局の委託を受けて、東京都下水道局より提供されたものである。(東京都下水道局より提供された図面を複製してはならない。)