

あきる野市公共下水道台帳図

2624-2	2625-1	2625-2
2624-4	2625-3	2625-4
2724-2	2725-1	2725-2

2625-3




凡例	名称
●	標準 1号マンホール (内径90cm)
○	標準 2号マンホール (内径120cm)
○	標準 3号マンホール (内径150cm)
○	標準 4号マンホール (内径180cm)
□	標準 5号マンホール (内径210×120cm)
□	標準 6号マンホール (内径260×120cm)
□	標準 7号マンホール (内径300×120cm)
○	縮立 1号マンホール (内径90cm)
○	縮立 2号マンホール (内径120cm)
○	縮立 3号マンホール (内径150cm)
○	縮立 4号マンホール (内径180cm)
□	縮立 矩形マンホール (内径90×60cm)
□	縮立 特殊1号マンホール (内径90×60cm)
□	縮立 特殊2号マンホール (内径120×120cm)
□	縮立 特殊3号マンホール (内径150×120cm)
□	縮立 特殊4号マンホール (内径180×120cm)
○	小径マンホール (内径30cm)
○	特殊 特殊マンホール
○	特殊 分岐マンホール
○	特殊 方形特殊人孔
○	特殊 矩形特殊人孔
○	特殊 特殊マンホール (郵便用)
○	橋門 橋形マンホール (内径120×90cm)
△	橋門 橋形マンホール (内径90×60cm)
□	伏樋マンホール (上流)
□	伏樋マンホール (中流)
□	伏樋マンホール (下流)
□	伏樋分水マンホール (上流)
□	伏樋分水マンホール (中流)
□	伏樋分水マンホール (下流)
☆	ダミー人孔
☆	取入口、出口、別件埋入部等
☆	遊歩道、ボンプ所への進入部または退出部
☆	私道等入管上流部又は埋設管埋設後分岐
☆	空管井
☆	排水体
☆	遊歩
☆	点検口 (溝橋口含む)
☆	下流方向調整部
注) マンホール、変化点及び接合点の色は管渠と同じである。	
管	
→	合流管線
→	汚水管線
→	雨水管線
→	雨水管線 (L.U.渠)
→	雨水管線 (特殊)
→	合流管線
→	合流管線 (市町村)
→	汚水管線
→	汚水管線 (市町村)
→	雨水管線
→	雨水管線 (市町村)
→	清流管線
→	雨水管線 (特殊)
→	遊歩道又はボンプ所からの放水路
→	合流圧送管線
→	汚水圧送管線
→	雨水圧送管線
→	合流圧送管線 (市町村)
→	汚水圧送管線 (市町村)
→	雨水圧送管線 (市町村)
→	再生水管 (中水運)
→	光ファイバーケーブル身埋設管
→	不明・その他
→	管渠入水管
→	雨水管
→	汚泥管渠 (特殊)
→	遊歩管渠 (特殊)
→	汚泥管渠 (特殊)
→	遊歩管渠 (特殊)
溝及び取付管	
□	矩形汚水管
□	矩形雨水管
○	円形汚水管
○	円形雨水管
○	取付管 (色は溝と同じである)
管渠断面	
○	円形
○	矩形
○	溝でい
○	管割り (円形)
○	管割り (円形)
○	L.U.型 (U型渠)
○	管割り (矩形)
○	埋設管
○	共同溝
○	新設
○	その他
○	旧形
○	円形管数 (矩形)
○	円形管数 (円形)
○	矩形管数 (矩形)
○	矩形管数 (円形)
○	共同溝 (矩形)
○	共同溝 (円形)
○	第二管渠
○	インバート継ぎ
行政境	
→	都府県
→	市区境
→	町境・丁目境
→	処理区域
→	処理区名
→	処理場
→	処理場名
→	排水区域
→	処理場名
→	管分岐号 (色は管渠、人孔と同じである)
→	管割り号 (色は管渠、人孔と同じである)
→	特定事業場

図面出力年月日 令和5年8月

2625-3

縮尺 1/500

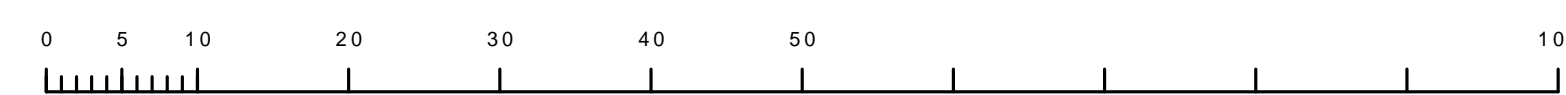

この図面は、東京都下水道局の委託を受けて、東京都下水道局より提供されたものであり、(東京都下水道局) 4都市圏下水道局より提供されたものである。