


あきる野市公共下水道台帳図

2925-1	2925-2	2926-1
2925-3	2925-4	2926-2
2925-5	2925-6	2926-3

2925-4

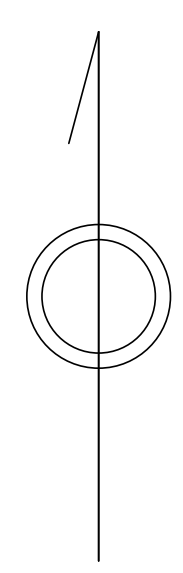


凡例	名称
●	標準 1号マンホール (内径90cm)
○	標準 2号マンホール (内径120cm)
○	標準 3号マンホール (内径150cm)
○	標準 4号マンホール (内径180cm)
□	標準 5号マンホール (内径210x120cm)
□	標準 6号マンホール (内径260x120cm)
□	標準 7号マンホール (内径300x120cm)
○	標準 8号マンホール (内径75cm)
○	縮立 1号マンホール (内径90cm)
○	縮立 2号マンホール (内径120cm)
○	縮立 3号マンホール (内径150cm)
○	縮立 4号マンホール (内径180cm)
□	縮立 矩形マンホール (内径90x60cm)
□	特殊 特1号マンホール (内径90x60cm)
□	特殊 特2号マンホール (内径120x120cm)
□	特殊 特3号マンホール (内径150x120cm)
□	特殊 特4号マンホール (内径180x120cm)
○	小径マンホール (内径30cm)
○	特殊 特殊マンホール
○	特殊 分岐マンホール
○	特殊 方形特殊人孔
○	特殊 矩形特殊人孔
○	特殊 特殊マンホール (郵便用)
○	橋門 橋形マンホール (内径120x90cm)
△	橋門 橋形マンホール (内径90x60cm)
□	伏樋マンホール (上流)
□	伏樋マンホール (中流)
□	伏樋マンホール (下流)
□	伏樋分水マンホール (上流)
□	伏樋分水マンホール (中流)
□	伏樋分水マンホール (下流)
□	伏樋防塵付マンホール (上流)
□	伏樋防塵付マンホール (中流)
□	伏樋防塵付マンホール (下流)
☆	ゴミ入孔
△	取入口、吐口、側方集入部等
△	汲排水、ポンプ所への流入部または流出部
△	私道等入管上流部又は集積管理権区分点
△	空管井
△	取水井
△	逆吐
△	点検口 (清掃口含む)
△	下流方向調整部
注) マンホール、変化点及び接合点の色は管渠と同じである。	
管	
→	合流管線
→	汚水管線
→	雨水管線
→	雨水管線 (L.U.渠)
→	雨水管線 (特殊)
→	合流管線
→	合流管線 (市町村)
→	汚水管線
→	汚水管線 (市町村)
→	雨水管線
→	雨水管線 (市町村)
→	清流管線
→	雨水管線 (特殊)
→	汲排水又はポンプ所からの汲排水
→	合流圧送管線
→	汚水圧送管線
→	雨水圧送管線
→	合流圧送管線 (市町村)
→	汚水圧送管線 (市町村)
→	雨水圧送管線 (市町村)
→	再生水管 (中水送)
→	光ファイバーケーブル用保護管
→	不明・その他
→	管入れ管
→	雨水管
→	汚泥管線 (特殊)
→	逆吐管線 (特殊)
→	汚泥管線 (特殊)
→	逆吐管線 (特殊)
溝及び取付管	
□	矩形汚水管
□	矩形雨水管
○	円形汚水管
○	円形雨水管
○	取付管 (色は溝と同じである)
管渠断面	
○	円形
□	矩形
○	溝でい
○	管割り (円形)
○	管割り (円形)
○	L.U.型 (U型渠)
○	管割り (矩形)
○	溝断面
○	共同溝
○	新線
○	その他
○	自然
○	円形断面 (矩形)
○	円形断面 (円形)
○	矩形断面 (矩形)
○	矩形断面 (円形)
○	共同溝 (矩形)
○	共同溝 (円形)
○	橋二条渠
○	インバート継ぎ
行政境	
---	都府県
---	市区境
---	町境・丁目境
---	処理区域
---	処理区名
---	処理場
---	処理場名
---	排水区域
その他	
○	管分岐点 (色は管渠、人孔と同じである)
○	副管分岐点 (色は管渠、人孔と同じである)
○	特定事業場

図面出力年月日 令和5年8月

2925-4

縮尺 1/500

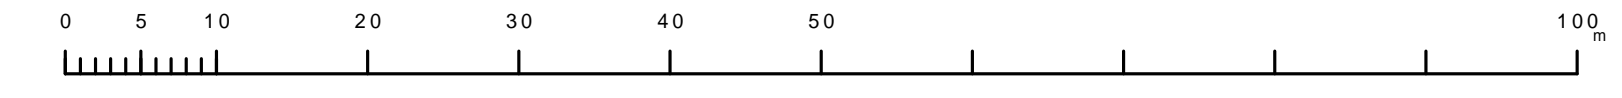

この図面は、東京都下水道局の委託を受けて、東京都下水道局より提供されたものである。(東京都下水道局) 4都市圏下水道33号 関係図等を作成する。