

あきる野市公共下水道台帳図

2930-4	2931-2	2931-4
1030-2	1031-1	1031-2
3030-4	3031-3	3031-4

3031-1




凡例	名称
●	標準 1号マンホール (内径90cm)
○	標準 2号マンホール (内径120cm)
○	標準 3号マンホール (内径150cm)
○	標準 4号マンホール (内径180cm)
□	標準 5号マンホール (内径210×120cm)
□	標準 6号マンホール (内径260×120cm)
□	標準 7号マンホール (内径300×120cm)
○	標準 8号マンホール (内径75cm)
○	標準 1号マンホール (内径90cm)
○	標準 2号マンホール (内径120cm)
○	標準 3号マンホール (内径150cm)
○	標準 4号マンホール (内径180cm)
□	標準 矩形マンホール (内径90×60cm)
□	標準 1号マンホール (内径90×60cm)
□	標準 2号マンホール (内径120×120cm)
□	標準 3号マンホール (内径150×120cm)
□	標準 4号マンホール (内径180×120cm)
○	特殊 小径マンホール (内径30cm)
○	特殊 特殊マンホール
○	特殊 分岐マンホール
○	特殊 内形特殊人孔
○	特殊 矩形特殊人孔
○	特殊 特殊マンホール (郵便用)
○	橋門 橋形マンホール (内径120×90cm)
△	橋門 橋形マンホール (内径90×60cm)
□	伏樋マンホール (上流)
□	伏樋マンホール (中流)
□	伏樋マンホール (下流)
□	伏樋分水マンホール (上流)
□	伏樋分水マンホール (下流)
□	伏樋防塵付マンホール (上流)
□	伏樋防塵付マンホール (下流)
☆	ダマ入孔
○	取入口、斜口、扇形取入部等
○	吸排溝、ポンプへの流入部または流出部
○	私道等入管上流部又は排水管管継ぎ部分
○	空取弁
○	排水弁
○	逆止
○	点検口 (溝樋口含む)
○	下流方向調整部
注) マンホール、変化点及び接合点の色は管渠と同じである。	
管渠	
→	合流管線
→	汚水管線
→	雨水管線
→	雨水管線 (L/U型)
→	雨水管線 (特殊)
→	合流管線
→	合流管線 (市町村)
→	汚水管線
→	汚水管線 (市町村)
→	雨水管線
→	雨水管線 (市町村)
→	清流管線
→	雨水管線 (特殊)
→	吸排溝又はポンプ所からの放流水
→	合流圧送管線
→	汚水圧送管線
→	雨水圧送管線
→	合流圧送管線 (市町村)
→	汚水圧送管線 (市町村)
→	雨水圧送管線 (市町村)
→	再生水管 (中水送)
→	光ファイバーケーブル用保護管
→	不明・その他
→	管渠入水管
→	雨水管
→	汚泥管線 (特殊)
→	逆止管線 (特殊)
→	汚泥管線 (特殊)
→	逆止管線 (特殊)
溝及び取付管	
□	矩形汚水管
□	矩形雨水管
○	円形汚水管
○	円形雨水管
○	取付管 (色は溝と同じである)
管渠断面	
○	円形
○	矩形
○	溝でい
○	管継り (円形)
○	管継り (矩形)
○	L/U型 (U型渠)
○	管継り (矩形)
○	溝断面
○	共同溝
○	新設
○	その他
○	形状
○	円形複数 (矩形)
○	円形複数 (円形)
○	矩形複数 (矩形)
○	矩形複数 (円形)
○	共同溝 (円形)
○	共同溝 (矩形)
○	共同溝 (円形)
○	共同溝 (矩形)
○	共同溝 (円形)
○	共同溝 (矩形)
○	インバート継ぎ
行政境界	
—	都府県
—	市区境
—	町境・丁目境
—	処理区域
—	処理区名
—	処理地名
—	排水区域
—	処理地名
—	排水区域
その他	
○	管渠記号 (色は管渠、人孔と同じである)
○	管渠記号 (色は管渠、人孔と同じである)
○	特定事業場

図面出力年月日 令和5年8月

縮尺 1/500

3031-1

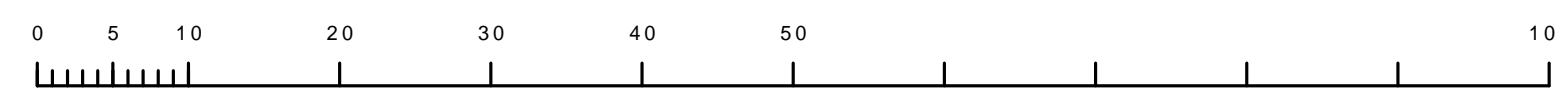

この図面は、東京都下水道局の委託を受けて、東京都下水道局より提供されたものである。(東京都下水道局第3号 図面規格を準拠する。)