



保留地位置図

保留地番号 2 1

1 4 街区 1

縮尺 1/6,000


方位

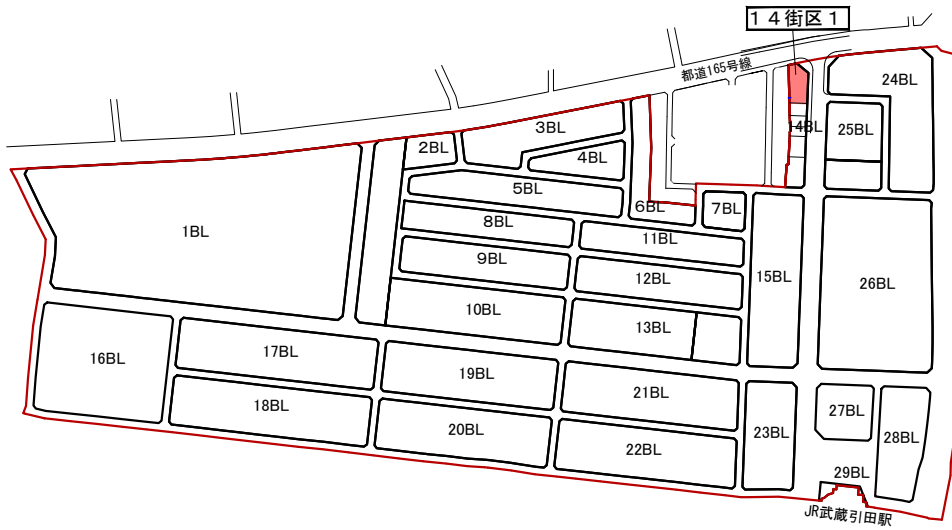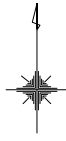

保留地詳細図

縮尺 1/400

方位

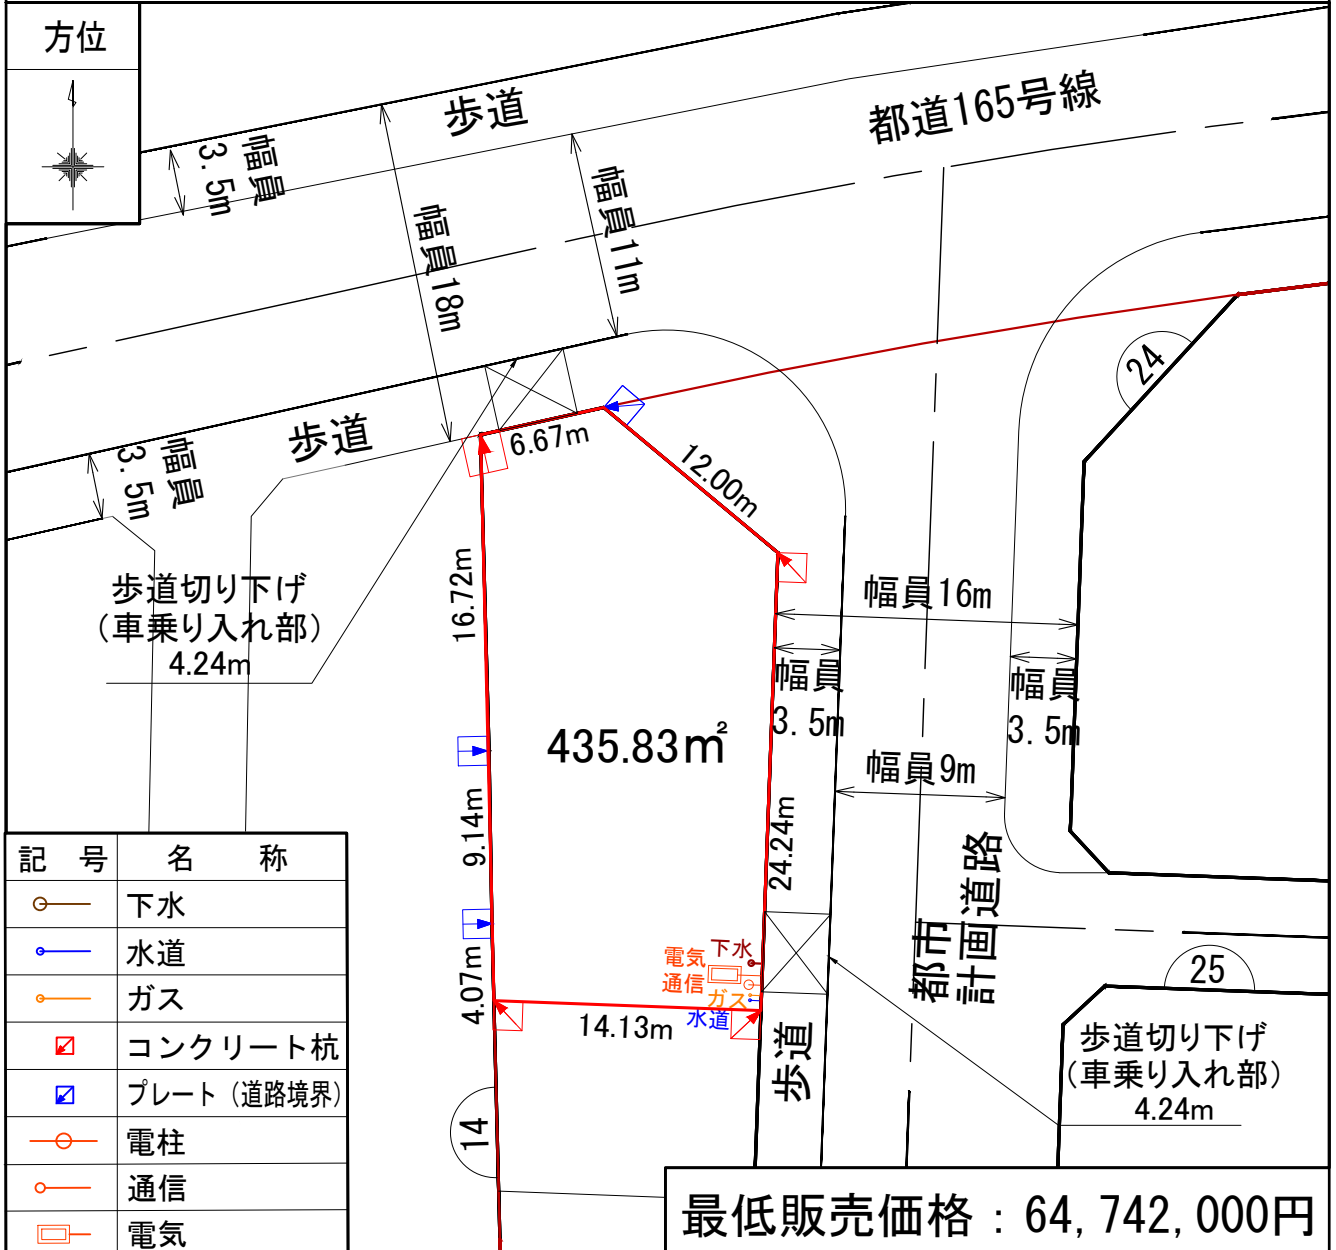


保留地位置図

保留地番号 2 2

2 4 街区 1

縮尺 1/6,000

方位

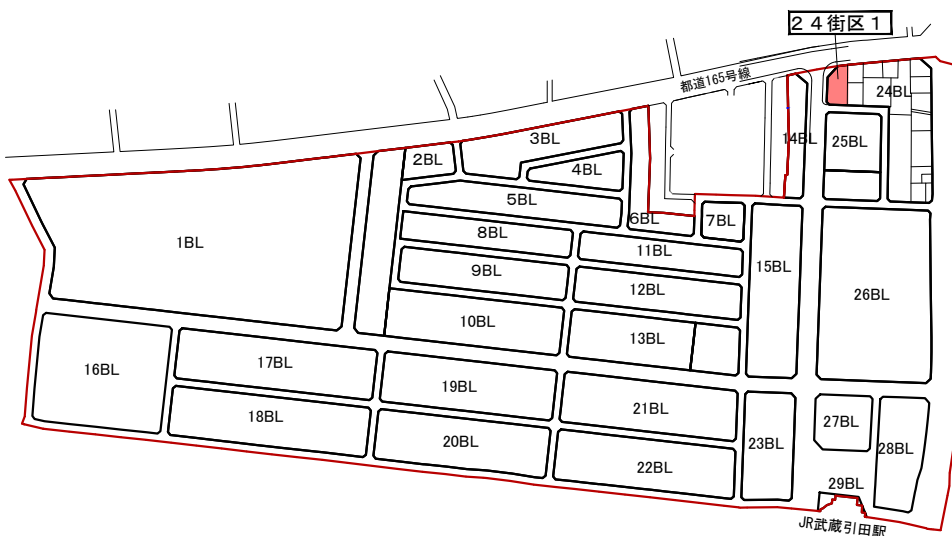

保留地詳細図

縮尺 1/400

方位

