


変更対照設計図

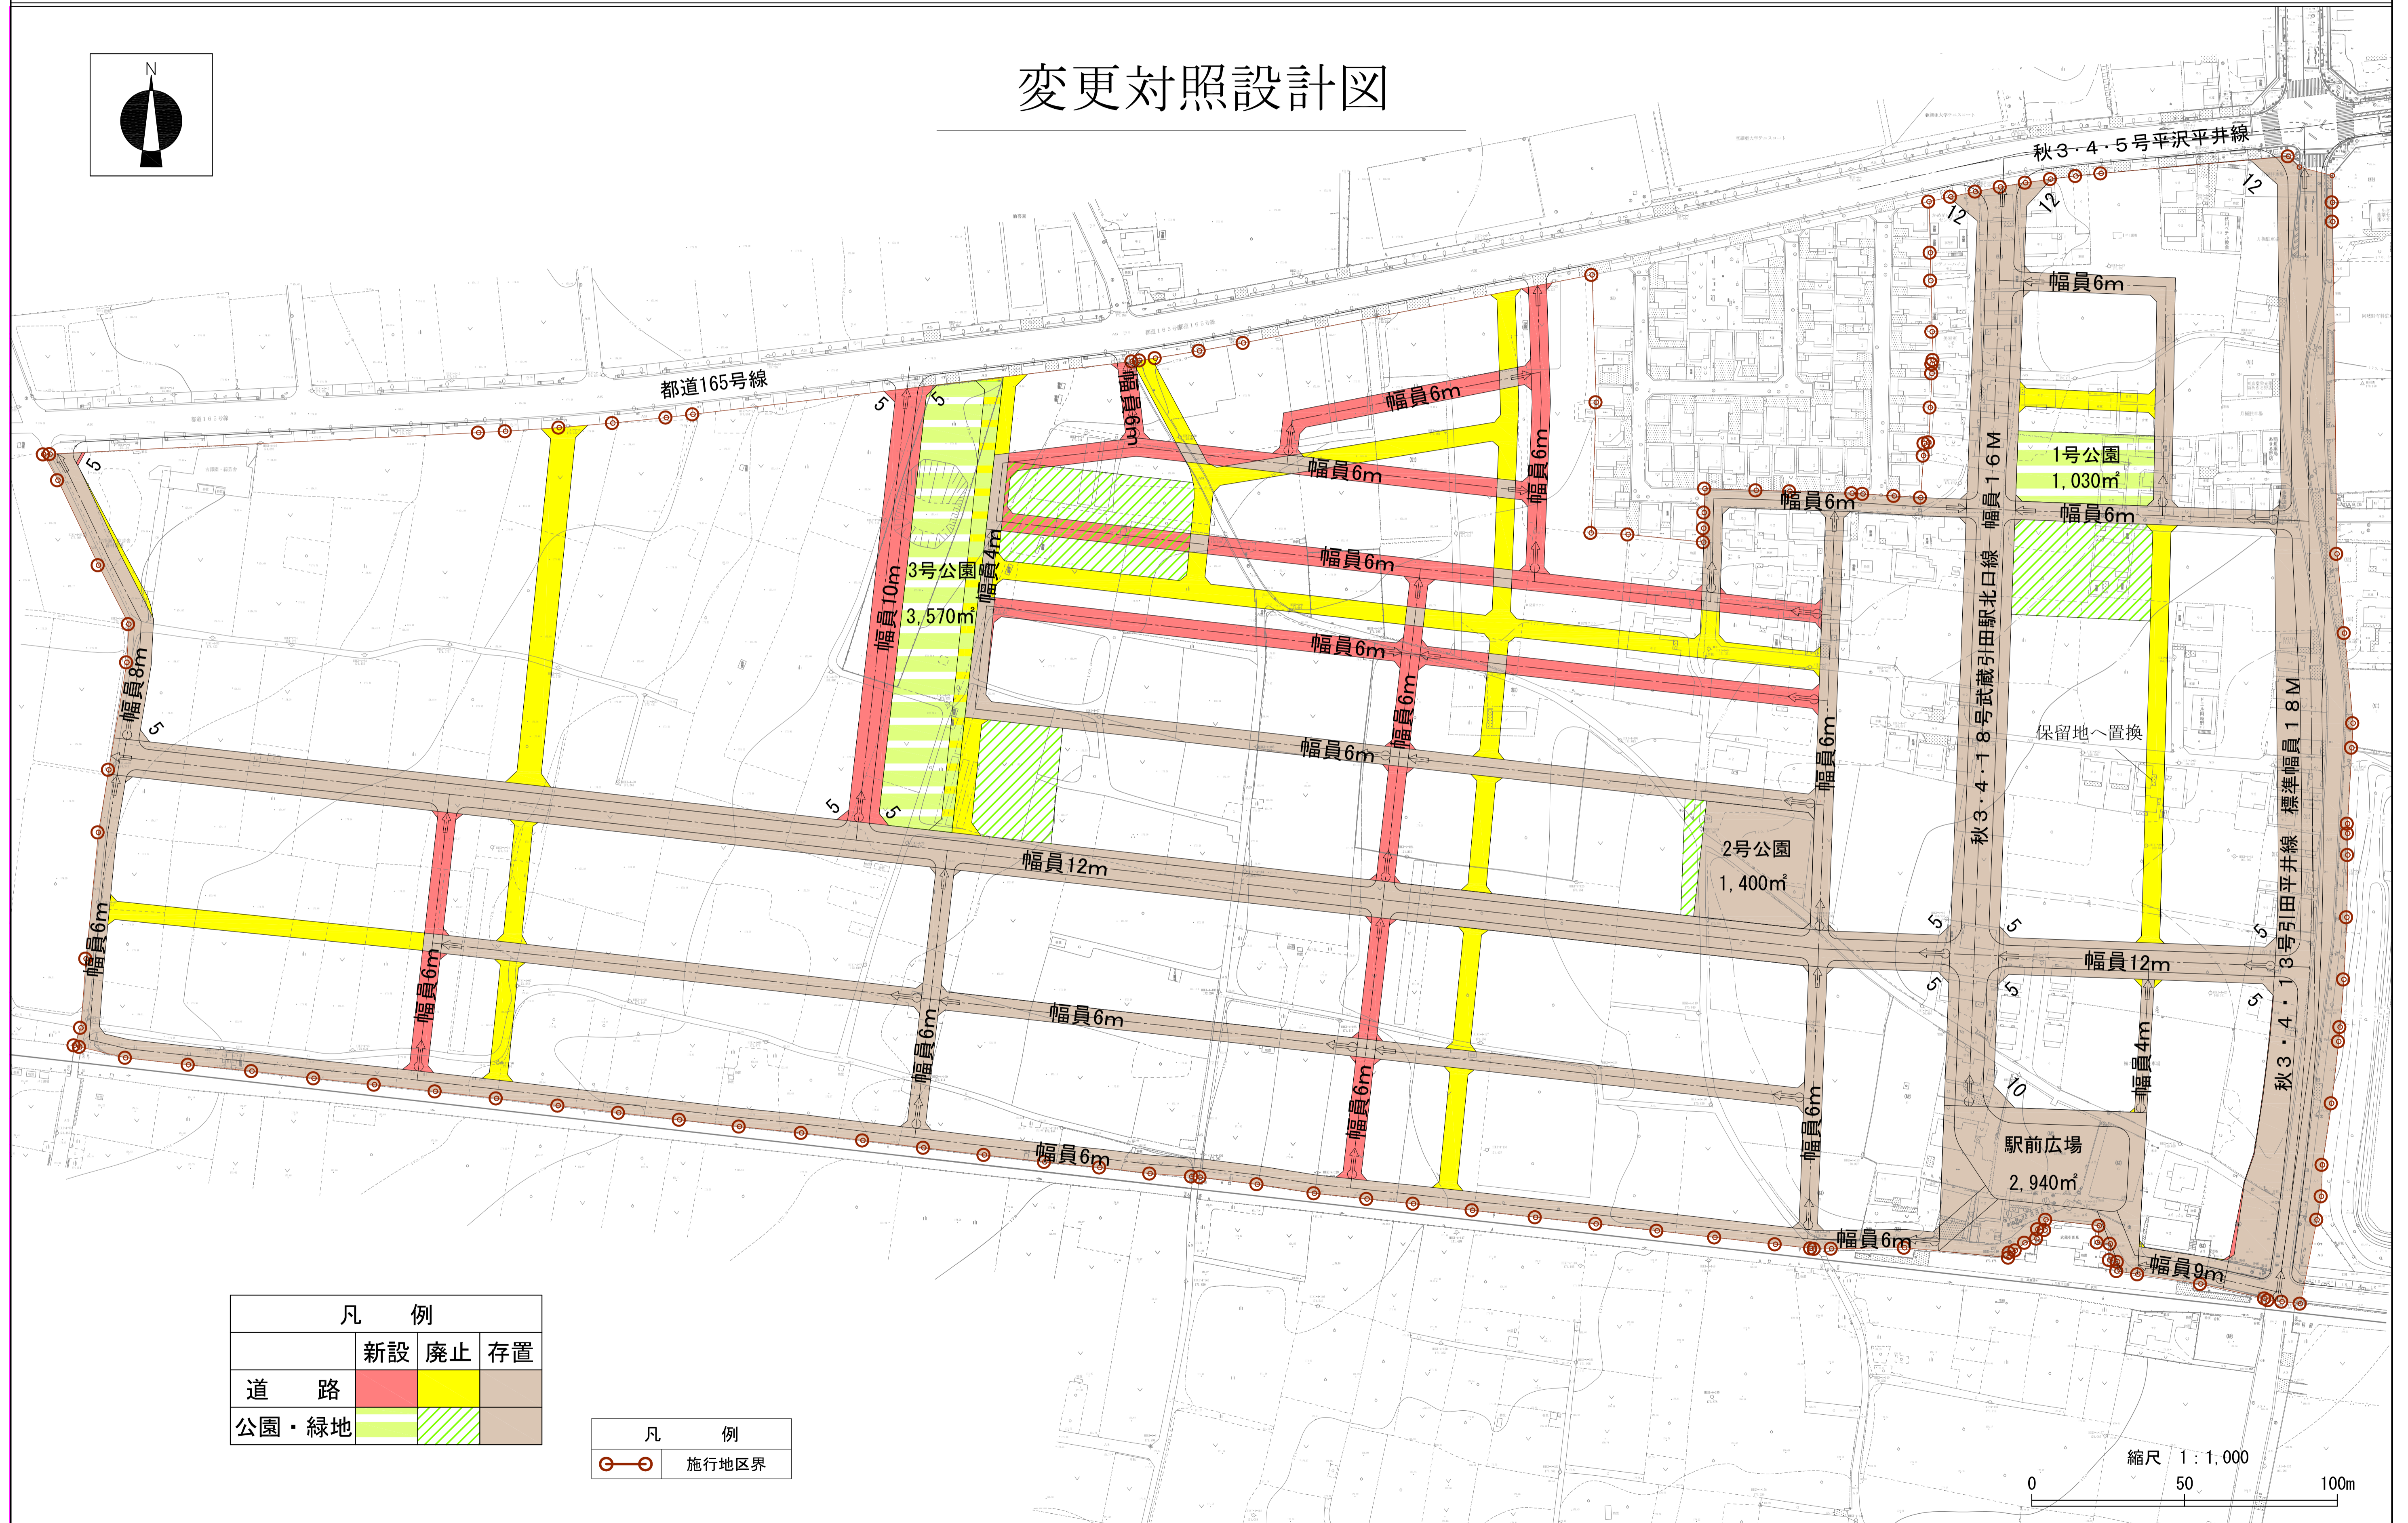

凡 例	
	新設 廃止 存置
道 路	新設 (Red) 廃止 (Yellow) 存置 (Brown)
公園・緑地	新設 (Green) 廃止 (Hatched Green) 存置 (Brown)

凡 例	
○	施行地区界

