
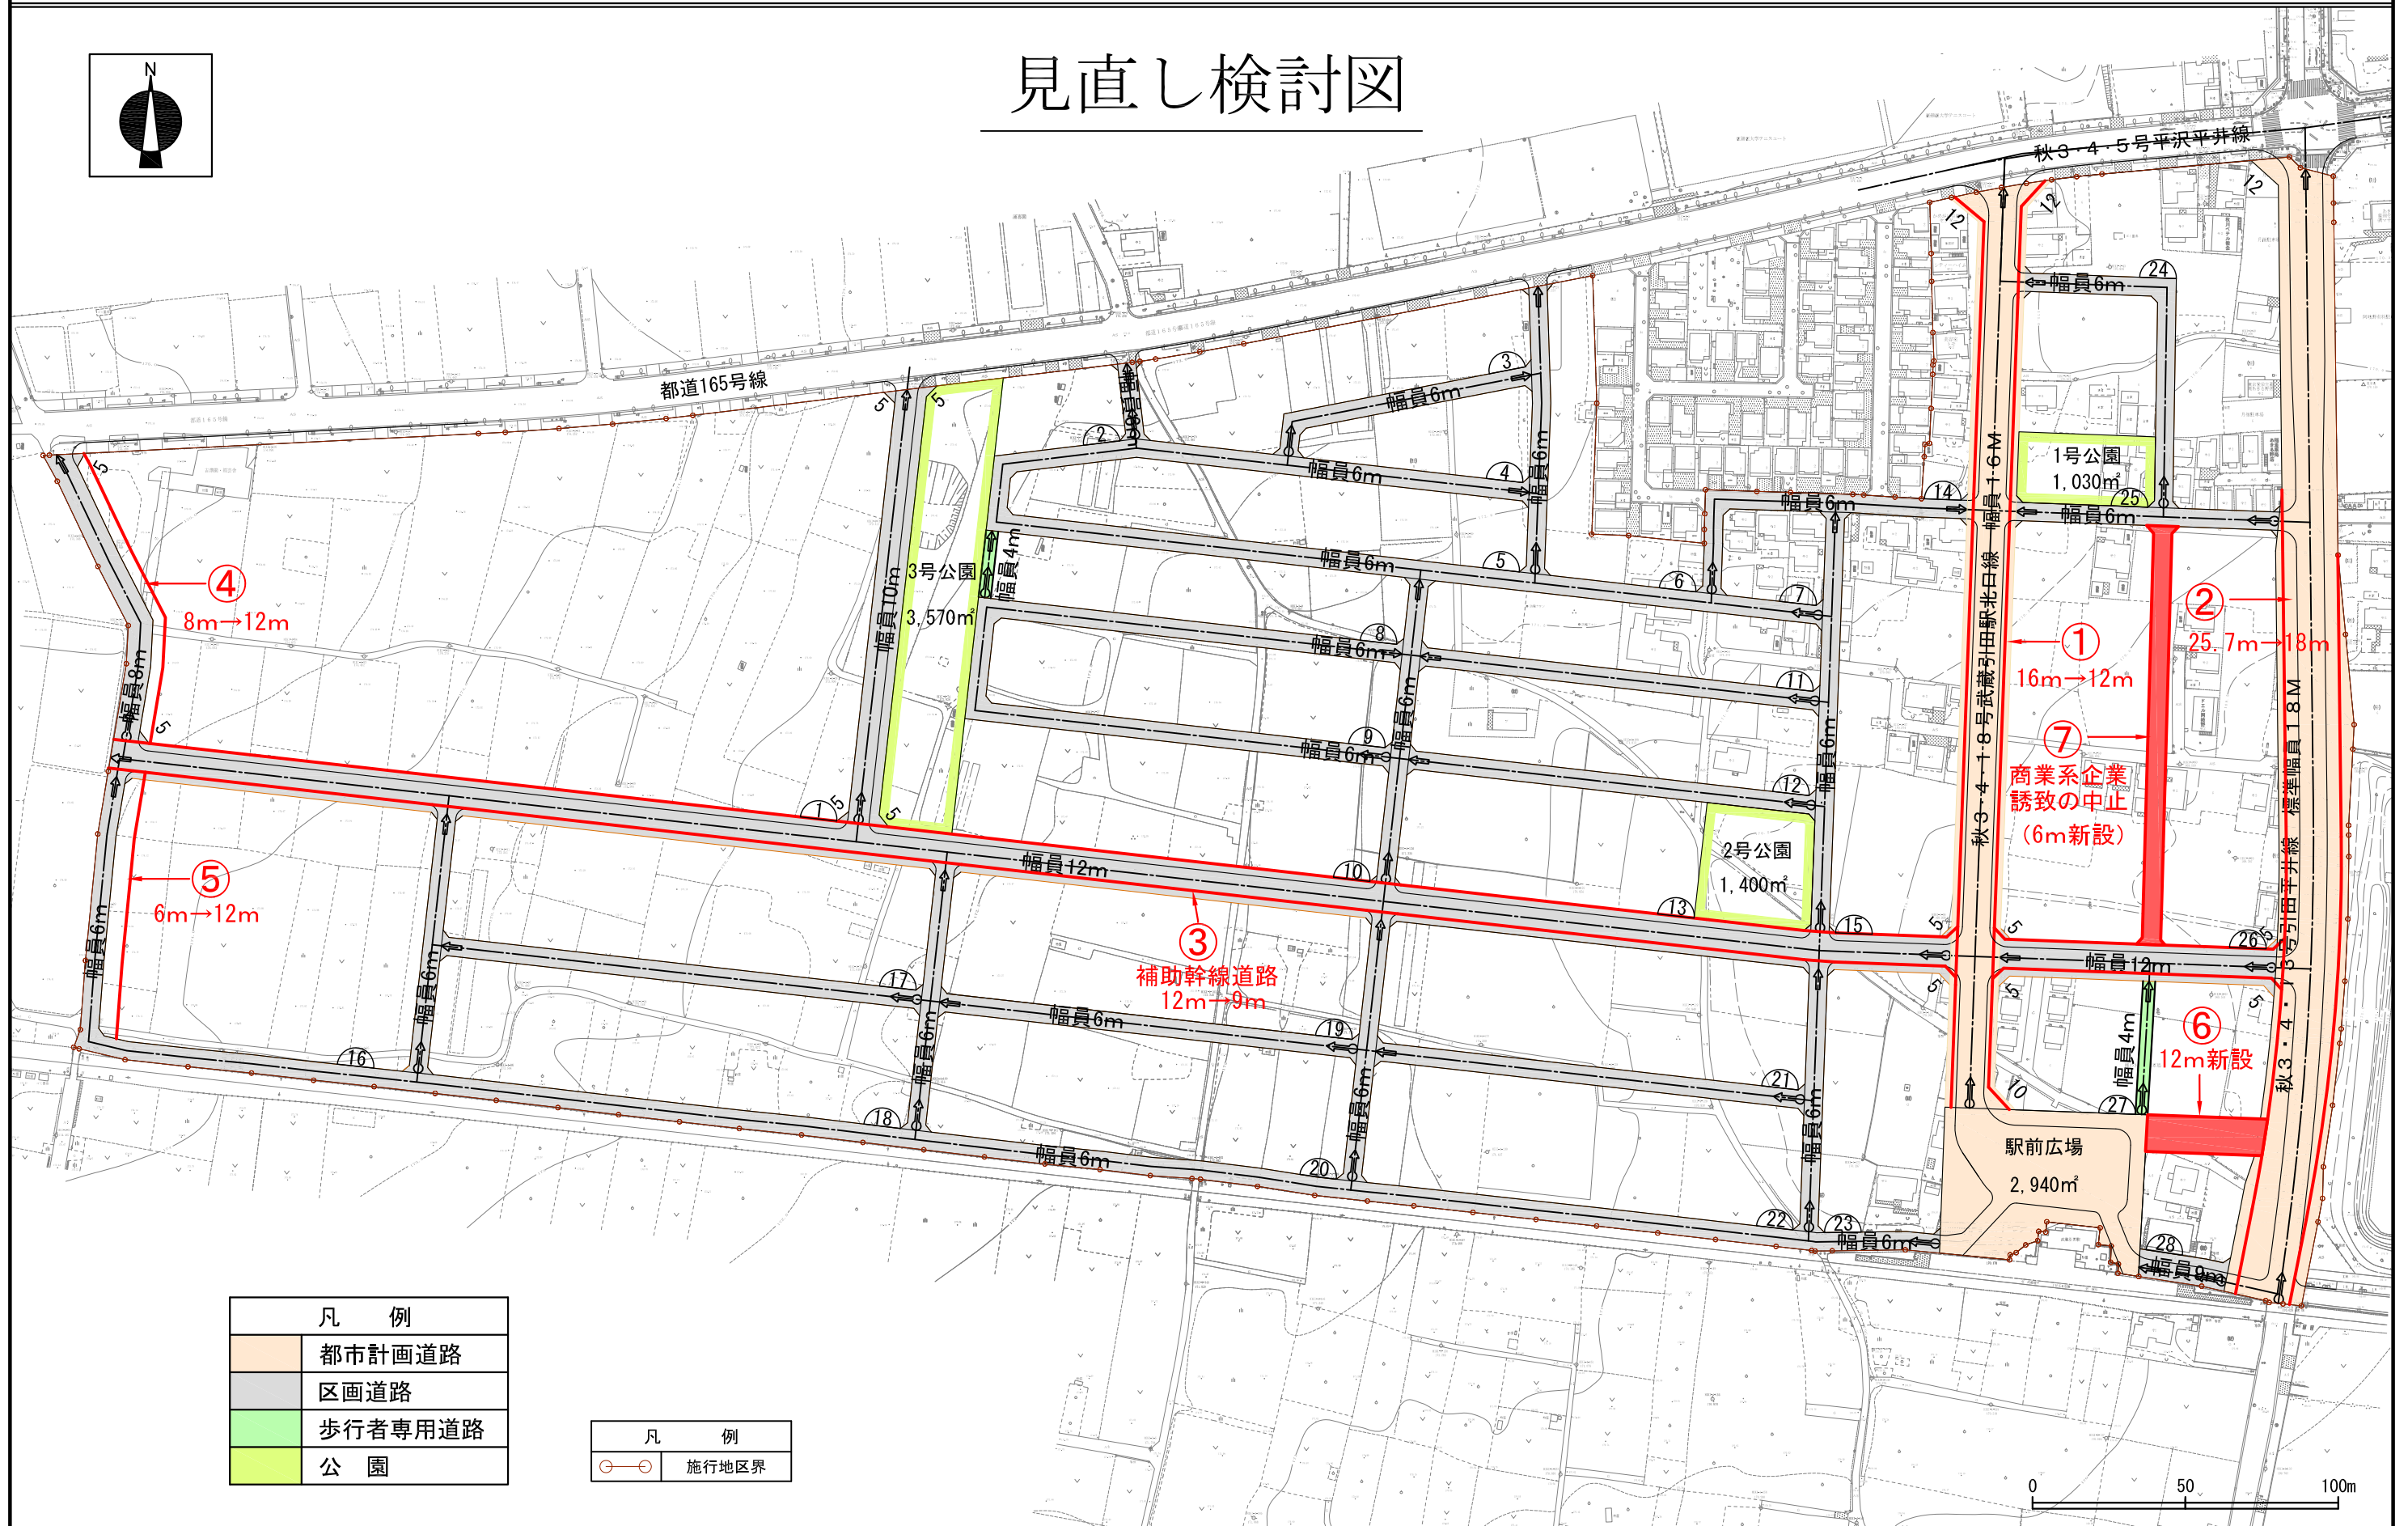


見直し検討図

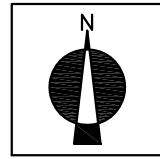

凡 例	
	都市計画道路
	区画道路
	歩行者専用道路
	公園

凡 例	
	施行地区界