


あきる野市公共下水道台帳図

2530-2	2531-1	2531-2
2530-4	2531-3	2531-4
2530-2	2531-1	2531-2

2531-3

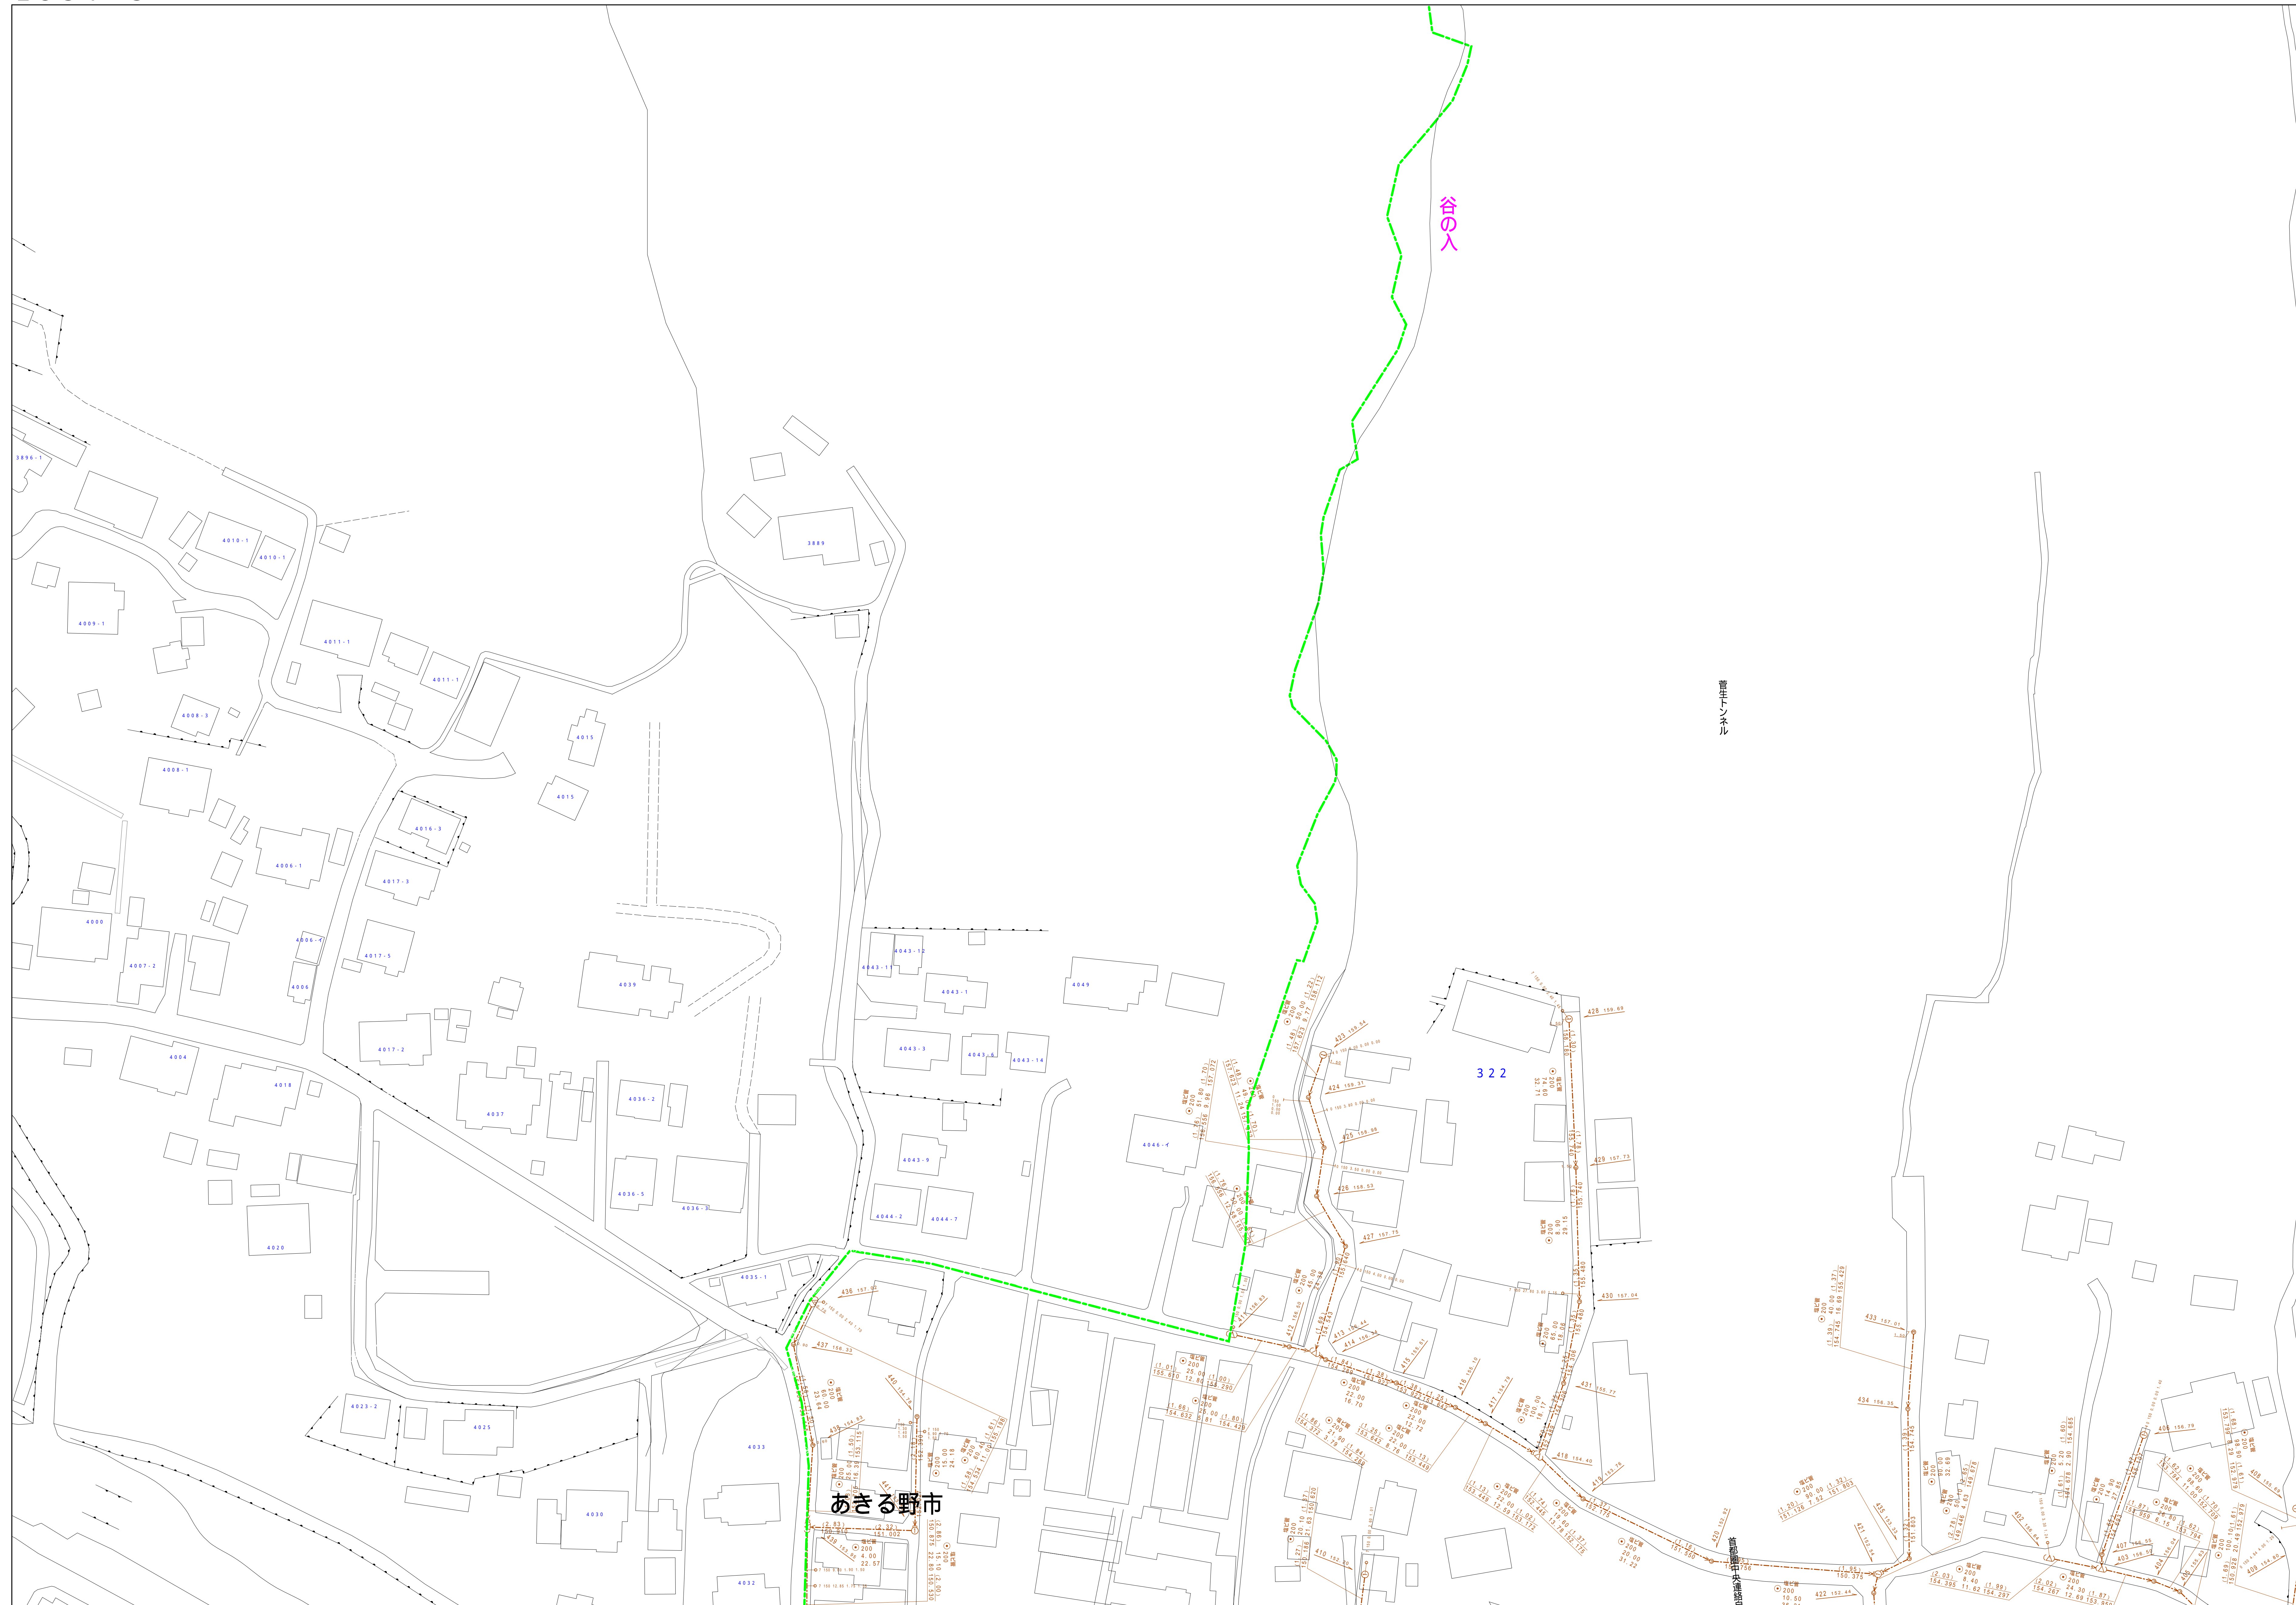

凡例	名称
●	標準 1号マンホール (内径90cm)
○	標準 2号マンホール (内径120cm)
○	標準 3号マンホール (内径150cm)
○	標準 4号マンホール (内径180cm)
□	標準 5号マンホール (内径210×120cm)
□	標準 6号マンホール (内径240×120cm)
□	標準 7号マンホール (内径300×120cm)
○	標準 8号マンホール (内径75cm)
○	標準 1号マンホール (内径90cm)
○	標準 2号マンホール (内径120cm)
○	標準 3号マンホール (内径150cm)
○	標準 4号マンホール (内径180cm)
□	標準 5号マンホール (内径90×60cm)
□	標準 6号マンホール (内径120×120cm)
□	標準 7号マンホール (内径150×120cm)
□	標準 8号マンホール (内径180×120cm)
○	小径マンホール (内径30cm)
○	特殊 特殊マンホール
○	特殊 分水マンホール
○	特殊 円形特殊人孔
○	特殊 矩形特殊人孔
○	特殊 特殊マンホール (郵便用)
○	橋門 橋形マンホール (内径120×90cm)
△	橋門 橋形マンホール (内径90×60cm)
□	伏樋マンホール (上流)
□	伏樋マンホール (中流)
□	伏樋マンホール (下流)
□	伏樋分水マンホール (上流)
□	伏樋分水マンホール (中流)
□	伏樋分水マンホール (下流)
□	伏樋防塵付マンホール (上流)
□	伏樋防塵付マンホール (中流)
□	伏樋防塵付マンホール (下流)
☆	ゴミ入孔
☆	取入口、取口、部外管取入部等
☆	吸排管、ポンプ所への進入部または退出部
☆	私道管入管上流部又は道管管轄区分界
☆	空管井
☆	排水体
☆	逆吐
☆	点検口 (清掃口含む)
☆	下流方向調整部
注) マンホール、変化点及び接合点の色は管渠と同じである。	
管渠	
→	合流管線
→	汚水管線
→	雨水管線
→	雨水管線 (L/U型)
→	雨水管線 (特殊)
→	合流管線
→	合流管線 (市町村)
→	汚水管線
→	汚水管線 (市町村)
→	雨水管線
→	雨水管線 (市町村)
→	清流管線
→	雨水管線 (特殊)
→	処理場又はポンプ所からの放流管
→	合流圧送管線
→	汚水圧送管線
→	合流圧送管線
→	合流圧送管線 (市町村)
→	汚水圧送管線
→	汚水圧送管線 (市町村)
→	雨水圧送管線
→	雨水圧送管線 (市町村)
→	再生水管 (中流)
→	再生水管 (下水)
→	光ファイバーケーブル管線
→	不明・その他
→	管渠入孔
→	雨水管
→	汚泥管 (特殊)
→	逆吐管 (特殊)
→	汚泥管 (特殊)
→	逆吐管 (特殊)
溝及び取付管	
□	矩形汚水管
□	矩形雨水管
○	円形汚水管
○	円形雨水管
○	円形特殊人孔
○	取付管 (色は溝と同じである)
管渠断面	
○	円形
○	矩形
○	溝でL
○	溝でU (円形)
○	溝でL (U型)
○	溝でL (L型)
○	溝でL (特殊)
○	溝断面
○	共同溝
○	新線
○	その他
○	右形
○	円形断面 (矩形)
○	円形断面 (円形)
○	矩形断面 (矩形)
○	矩形断面 (円形)
○	共同溝 (円形)
○	共同溝 (矩形)
○	橋二歩道
○	パイプサポート
行政境界	
○	都道府県
○	市区界
○	町界・丁目界
○	処理区域
○	処理区名
○	処理地名
○	排水区域
○	排水区名
○	管分記号 (色は管渠、人孔と同じである)
○	副管記号 (色は管渠、人孔と同じである)
○	特定事業管

図面出力年月日 令和5年8月

縮尺 1/500

2531-3

この図は、東京都下水道局の委託を受けて、東京都下水道局より提供されたデータに基づき作成されたものであり、(東京都下水道局)より提供されたデータに基づき作成されたものと見做す。

