


あきる野市公共下水道台帳図

2725-3	2725-4	2726-3
2725-1	2725-2	2726-1
2725-5	2725-6	2726-5

2825-2

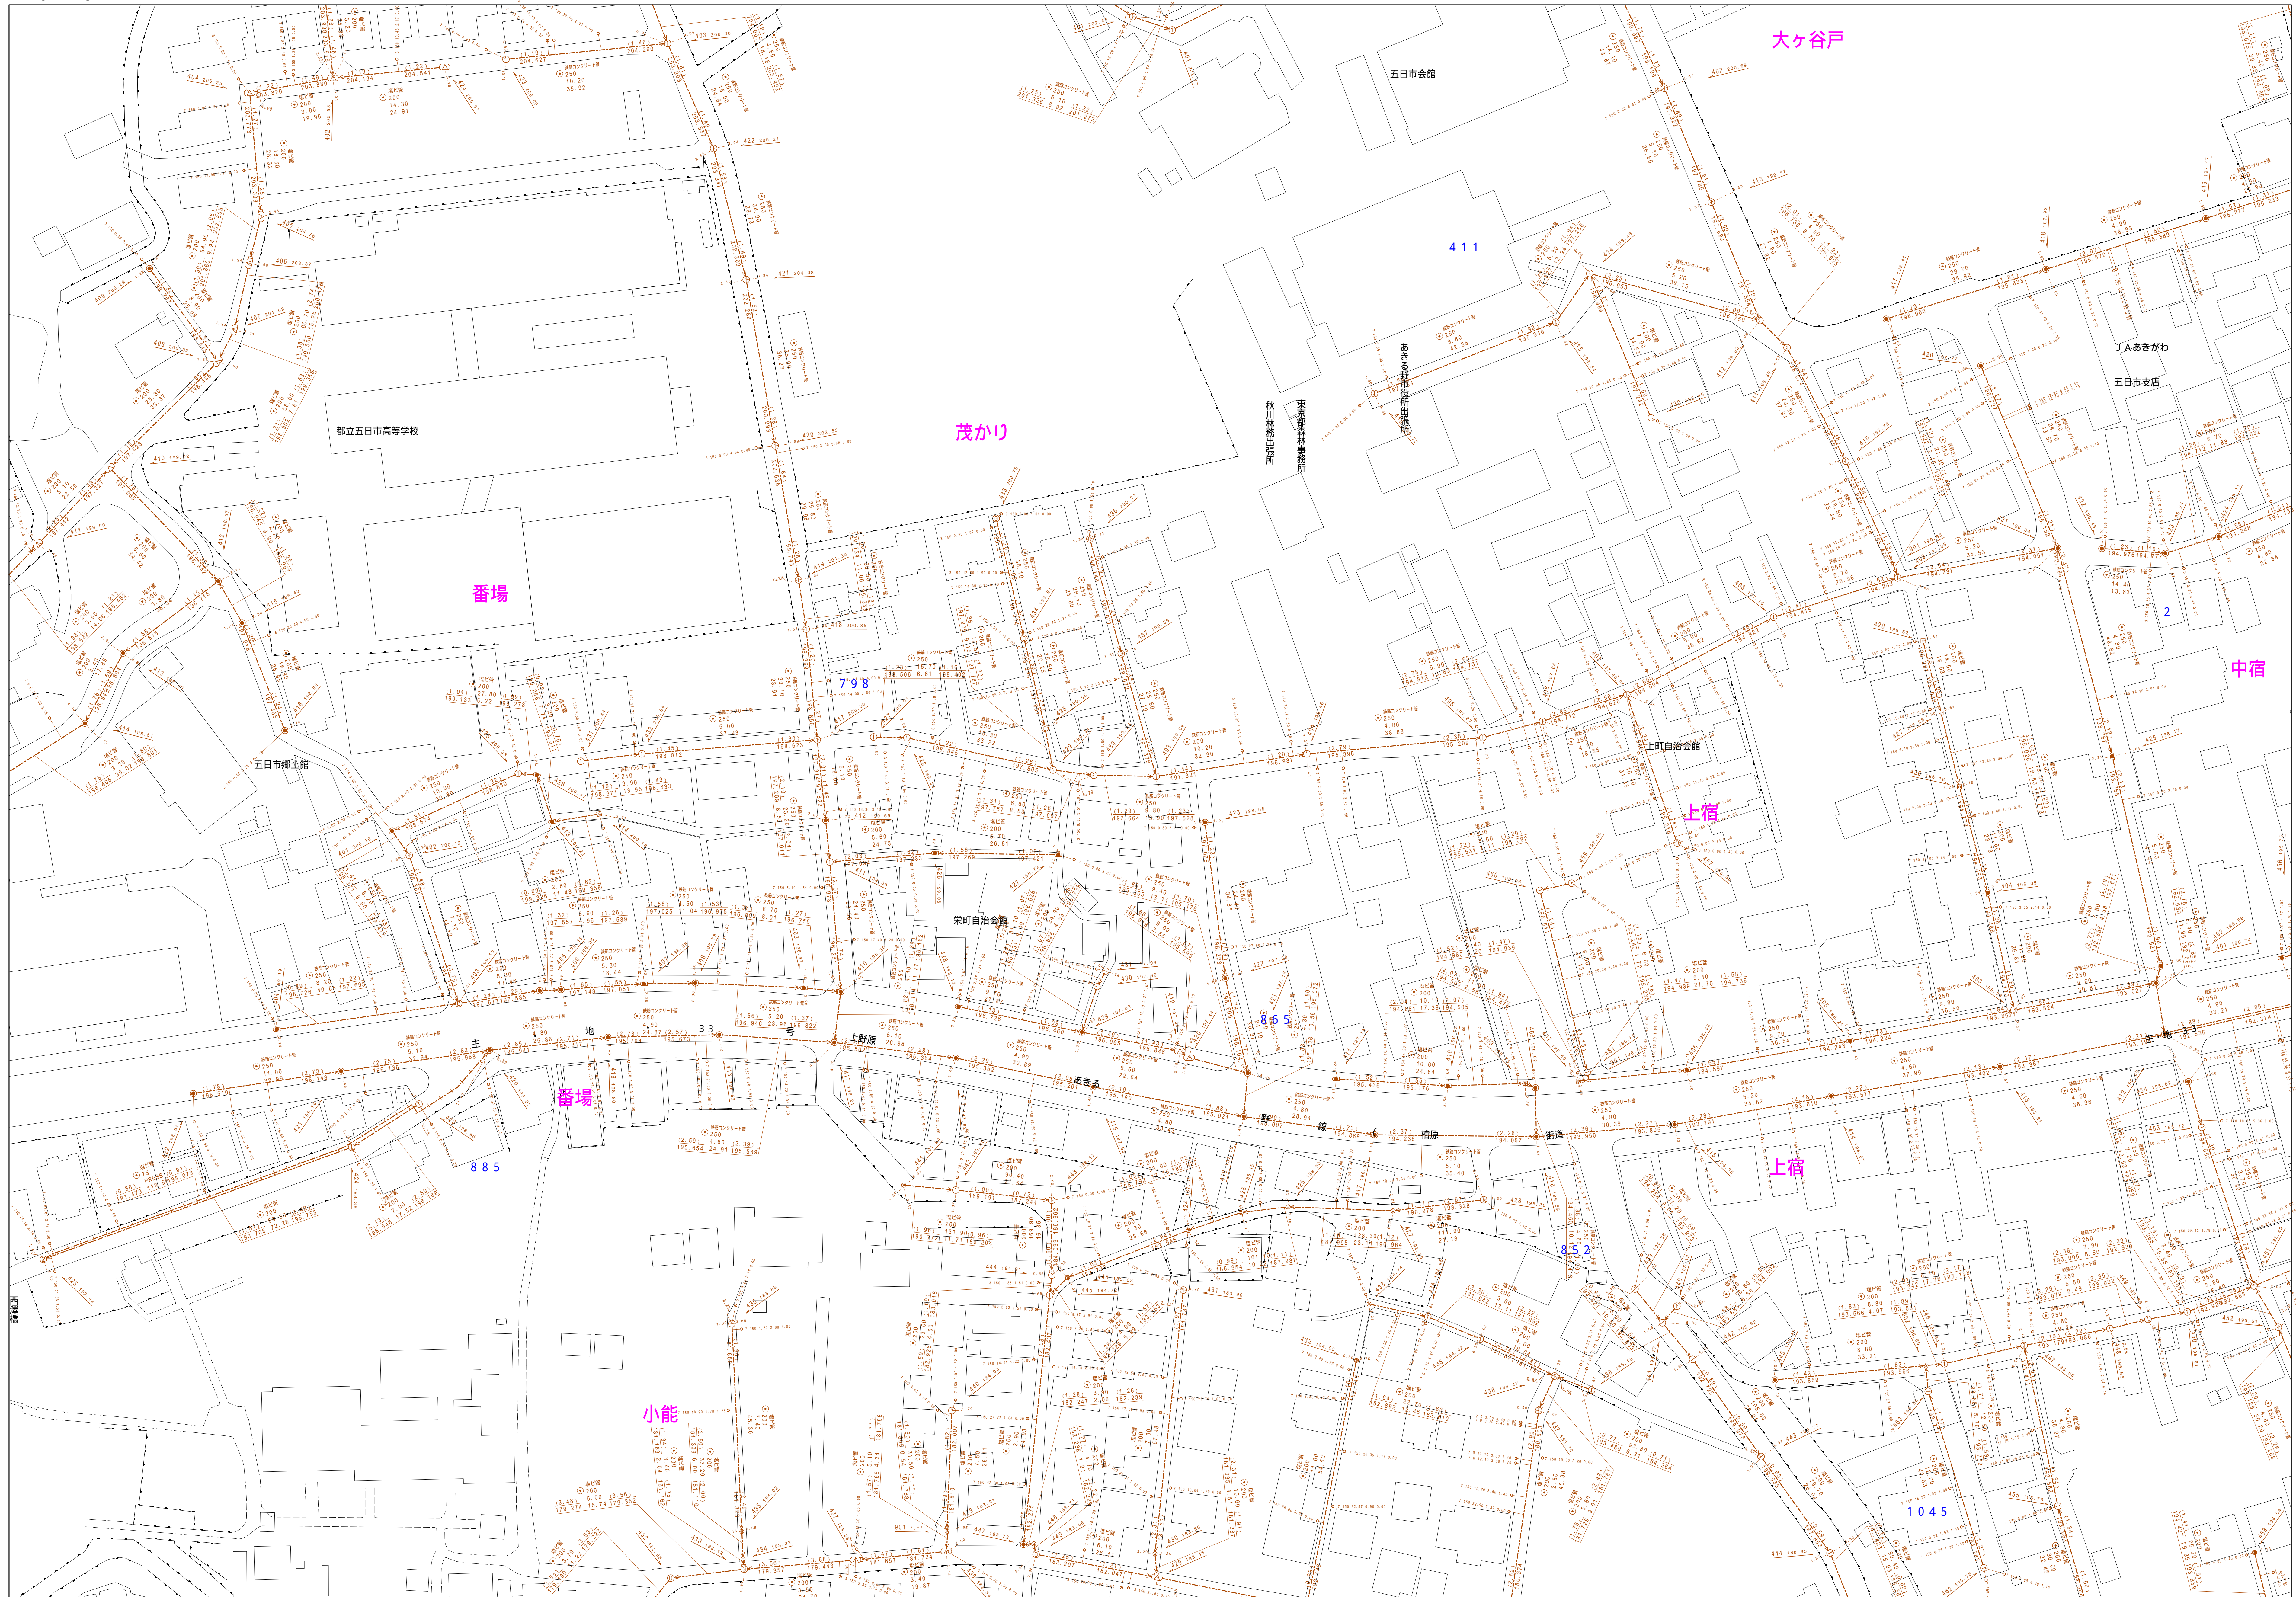

凡例	名称
●	標準 1号マンホール (内径90cm)
○	標準 2号マンホール (内径120cm)
⊙	標準 3号マンホール (内径150cm)
⊚	標準 4号マンホール (内径180cm)
⊛	標準 5号マンホール (内径210x120cm)
