


# あきる野市公共下水道台帳図

3034-2

2934-3	2934-4	2935-1
1934-1	1934-2	1935-1
3934-3	3934-4	3935-3

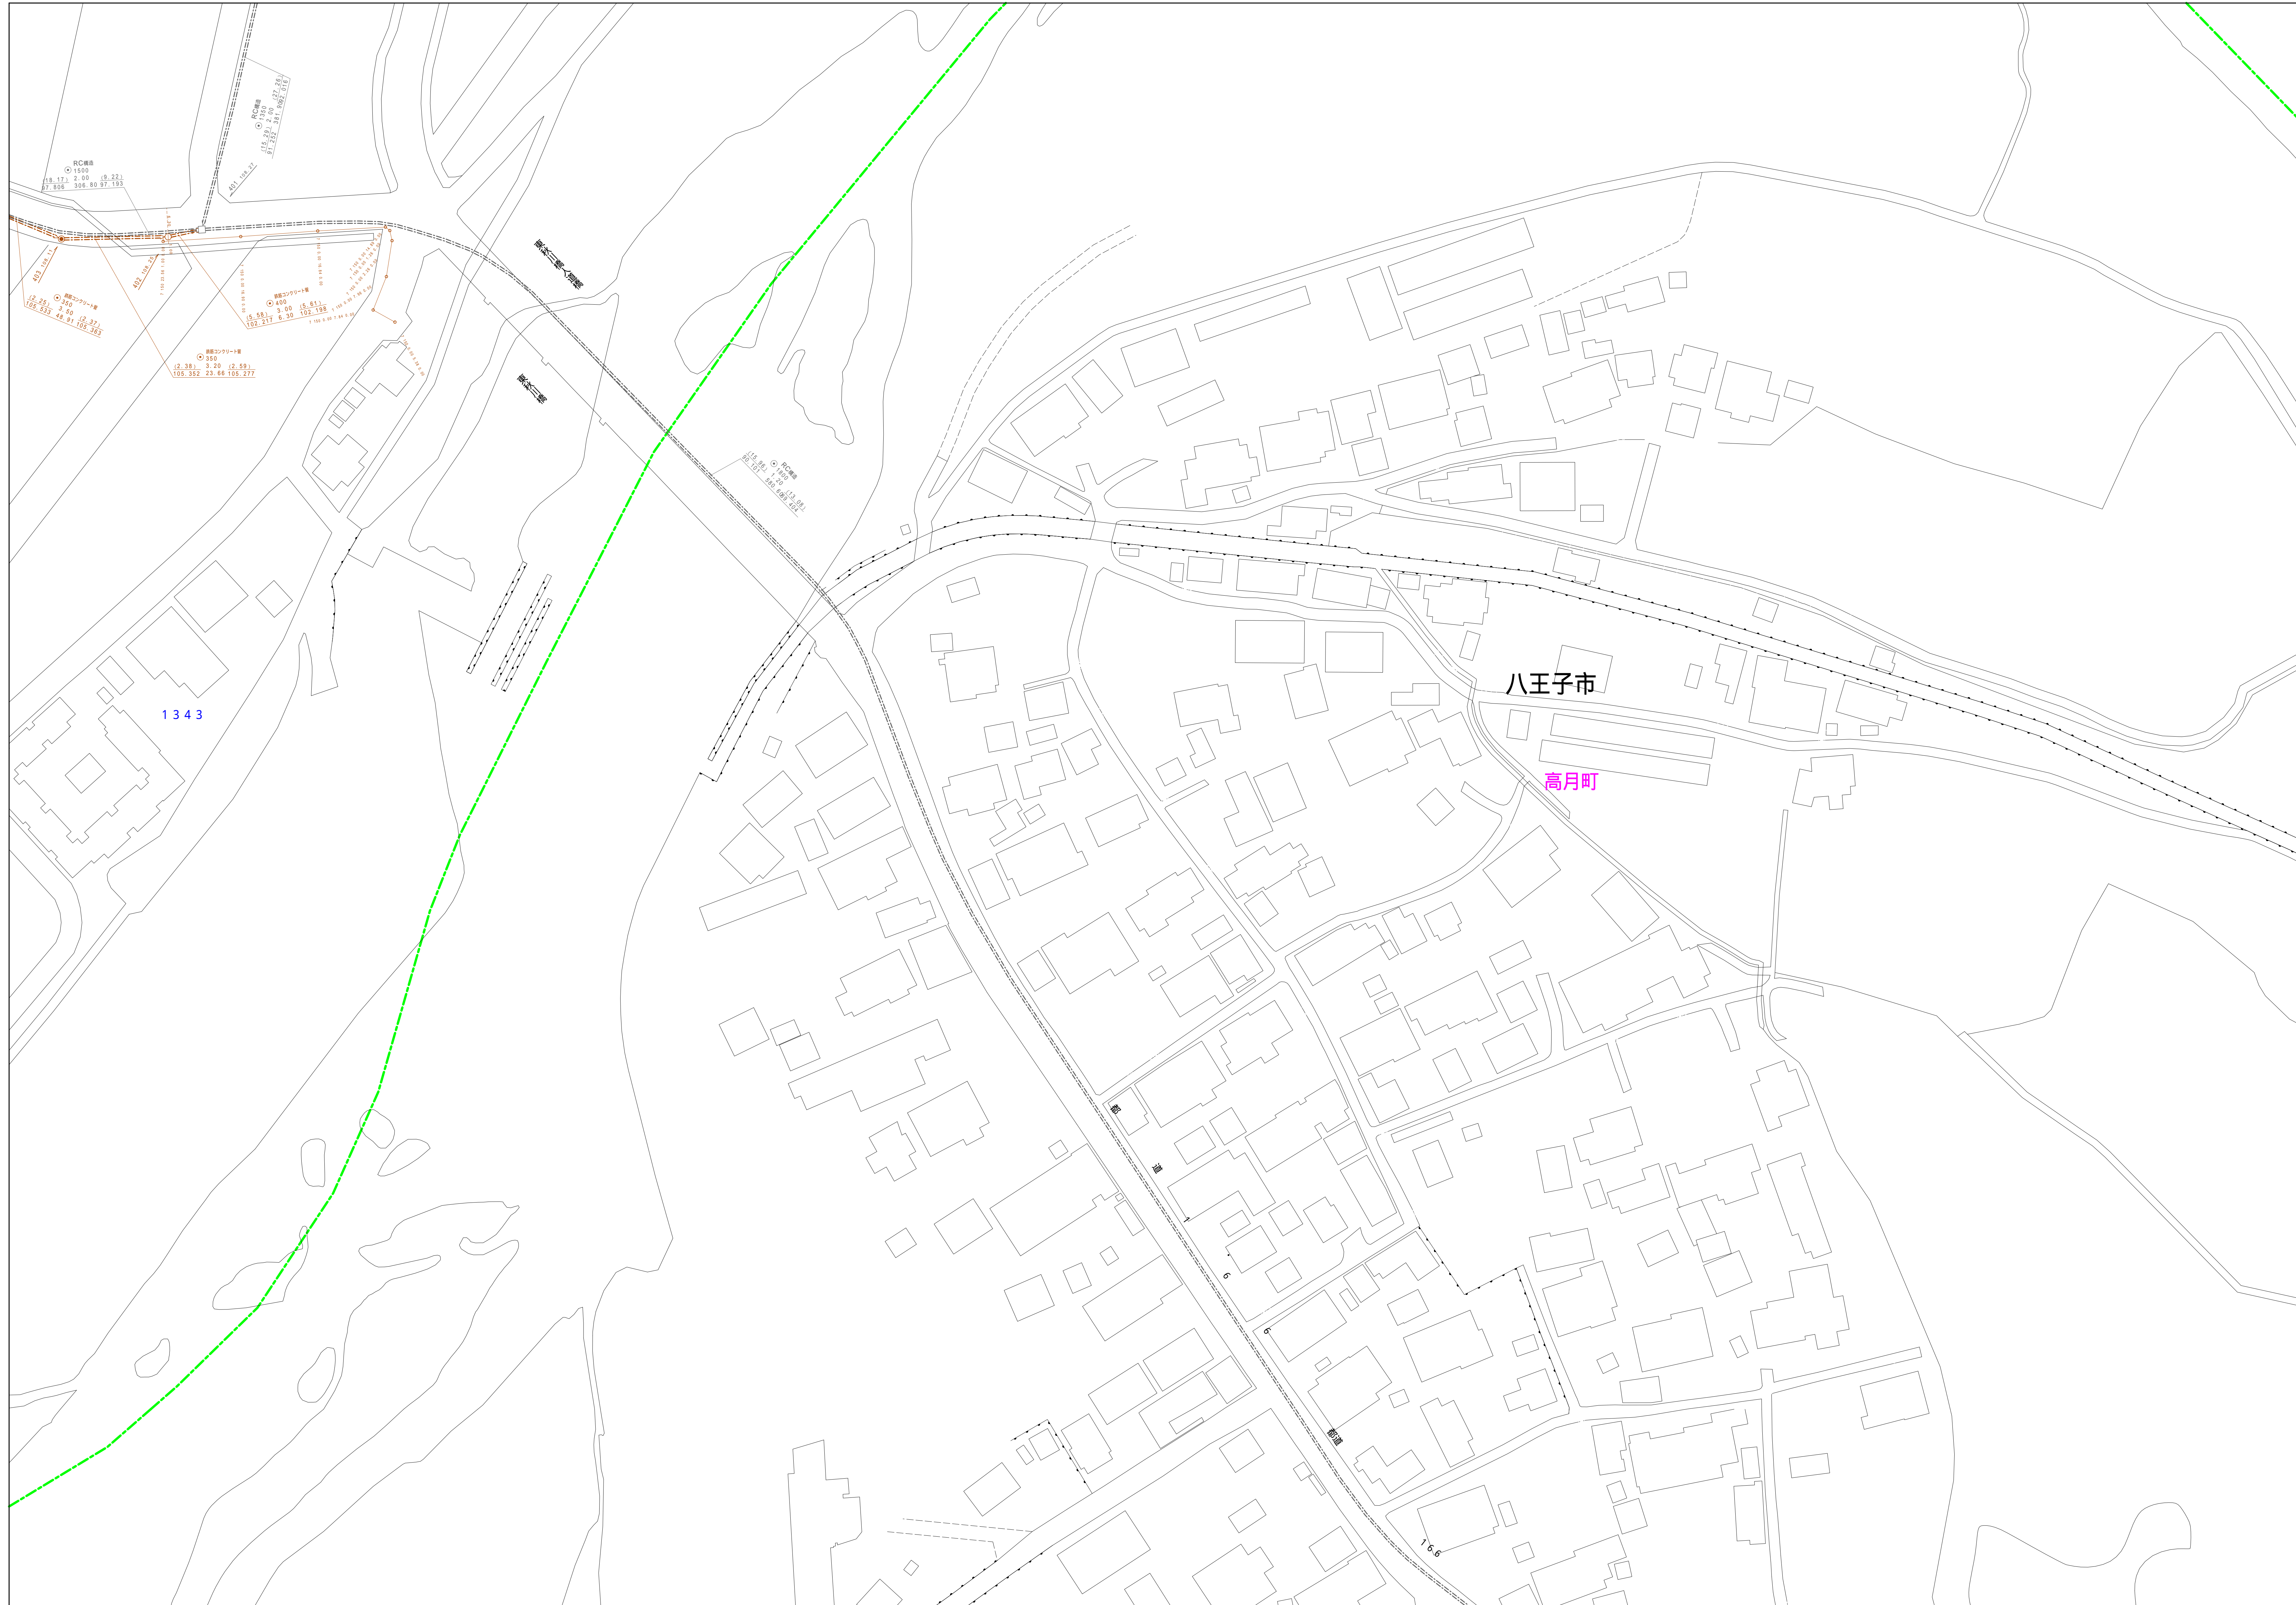


凡例	名称
●	標準 1号マンホール (内径90cm)
○	標準 2号マンホール (内径120cm)
○	標準 3号マンホール (内径150cm)
○	標準 4号マンホール (内径180cm)
□	標準 5号マンホール (内径210×120cm)
□	標準 6号マンホール (内径260×120cm)
□	標準 7号マンホール (内径300×120cm)
○	縮立 1号マンホール (内径90cm)
○	縮立 2号マンホール (内径120cm)
○	縮立 3号マンホール (内径150cm)
○	縮立 4号マンホール (内径180cm)
□	縮立 方形マンホール (内径90×60cm)
□	縮立 方形マンホール (内径90×60cm)
□	特殊 特1号マンホール (内径90×60cm)
□	特殊 特2号マンホール (内径120×120cm)
□	特殊 特3号マンホール (内径150×120cm)
□	特殊 特4号マンホール (内径180×120cm)
□	特殊 特5号マンホール (内径300cm)
□	特殊 特殊マンホール
□	特殊 分岐マンホール
□	特殊 方形特殊人孔
□	特殊 矩形特殊人孔
□	特殊 特殊マンホール (郵便用)
□	橋門 橋門形マンホール (内径120×90cm)
□	橋門 橋門形マンホール (内径90×60cm)
□	伏樋マンホール (上流)
□	伏樋マンホール (下流)
□	伏樋分岐マンホール (上流)
□	伏樋分岐マンホール (下流)
□	伏樋防塵蓋付マンホール (上流)
□	伏樋防塵蓋付マンホール (下流)
☆	ゴミ入孔
△	取入口、取口、側方取入口部等
△	取入口、ボンプへの流入部または流出部
△	私道取入管上流部又は排水管理管取分点
△	空管井
△	排水井
△	逆吐
△	点検口 (清掃口含む)
△	下流方向調整部
注) マンホール、変換点及び接合点の色は管渠と同じである。	
管渠	
→	合流管線
→	汚水管線
→	雨水管線
→	雨水管線 (L/U型)
→	雨水管線 (特殊)
→	合流管線
→	合流管線 (市町村)
→	汚水管線
→	汚水管線 (市町村)
→	雨水管線
→	雨水管線 (市町村)
→	清流管線
→	雨水管線 (特殊)
→	処理場又はボンプ所からの放流管
→	合流圧送管線
→	汚水圧送管線
→	雨水圧送管線
→	合流圧送管線
→	合流圧送管線 (市町村)
→	汚水圧送管線
→	汚水圧送管線 (市町村)
→	雨水圧送管線
→	雨水圧送管線 (市町村)
→	再生水管 (中水用)
→	光ファイバーケーブル沿道管
→	不明・その他
→	管渠入孔
→	雨水管
→	汚泥管線 (特殊)
→	逆吐管線 (特殊)
→	汚泥管線 (特殊)
→	逆吐管線 (特殊)
橋及び取付管	
□	矩形汚水管
□	矩形雨水管
□	円形汚水管
□	円形雨水管
□	取付管 (色は橋と同色である)
管渠断面	
○	円形
○	矩形
○	溝でい
○	管割り (円形)
○	管型
○	L/U型 (U型渠)
○	管割り (矩形)
○	溝断面
○	共同溝
○	新線
○	その他
○	旧線
○	円形複数 (矩形)
○	円形複数 (円形)
○	矩形複数 (矩形)
○	矩形複数 (円形)
○	共同溝 (矩形)
○	共同溝 (円形)
○	橋二条線
○	イバート線
行政境界	
→	都府県
→	市区界
→	町界・丁目界
→	処理区域
→	処理区名
→	処理場
→	処理場名
→	排水区域
→	管分記号 (色は管渠、人孔と同色である)
→	副管記号 (色は管渠、人孔と同色である)
→	特定事業線

図面出力年月日 令和5年8月

縮尺 1/500

3034-2

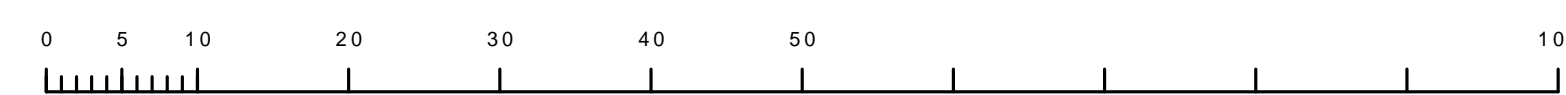

この図面は、調査結果の整理を目的として、縮尺1/500の1:1縮尺図面を利用して作成したものであり、(測量番号)4都市圏整備39号 調査報告書に準じます。